


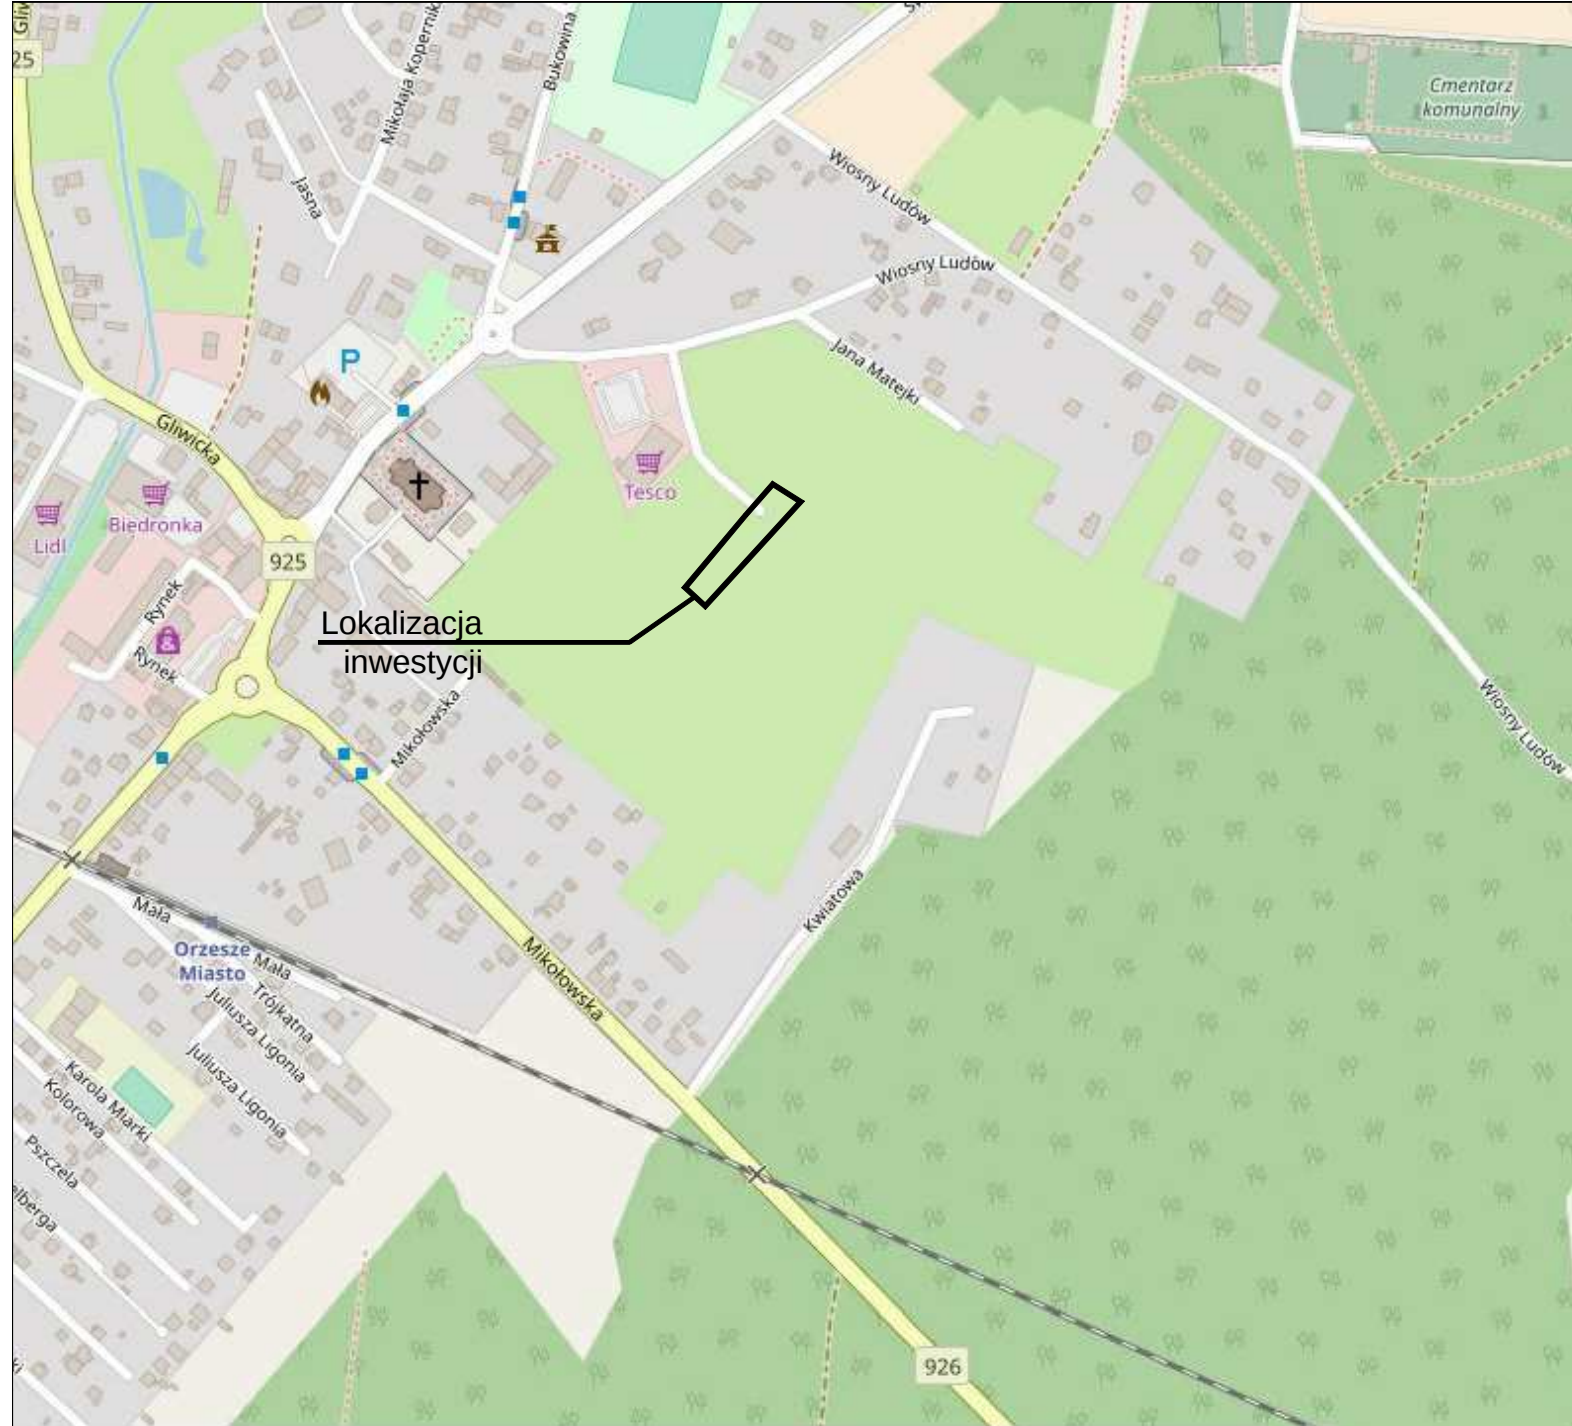

© autorzy OpenStreetMap (CC-BY-SA 2.0)



Biuro Projektów

A-PROPOL

44-121 Gliwice ul.Gomułki 2 tel. (0-32) 270-88-31

DATA
lipiec 2018

NUMER
KOMPLETU

INWESTOR Gmina Orzesze
43-180 Orzesze, ul. Św. Wawrzyńca 21

PROJEKTOWAŁ	mgr inż. Adam Biegański upr. bud. Nr 245/92 spec. konstr.-inż.		INWESTYCJA	Budowa odcinka ul. Wiosny Ludów (za TESCO) w Orzeszu	
OPRACOWAŁ	mgr inż. Adam Biegański upr. bud. Nr 245/92 spec. konstr.-inż.		OBIEKT	Część drogowa	NR PROJ. AP/AB-13 WL-T/2018
SPRAWDZIŁ	mgr inż. Piotr Gosławski upr. bud. AG-II-4/A/27131/43/2002 spec. konstr.-bud				
SKALA	BRANŻA	STADIUM	TREŚĆ RYS.	NR RYS.	
1:10 000	Konstrukcyjno- Inżynierska	PB	Orientacja	01	