


Profil ul. Wiosny Ludów (za TESCO)

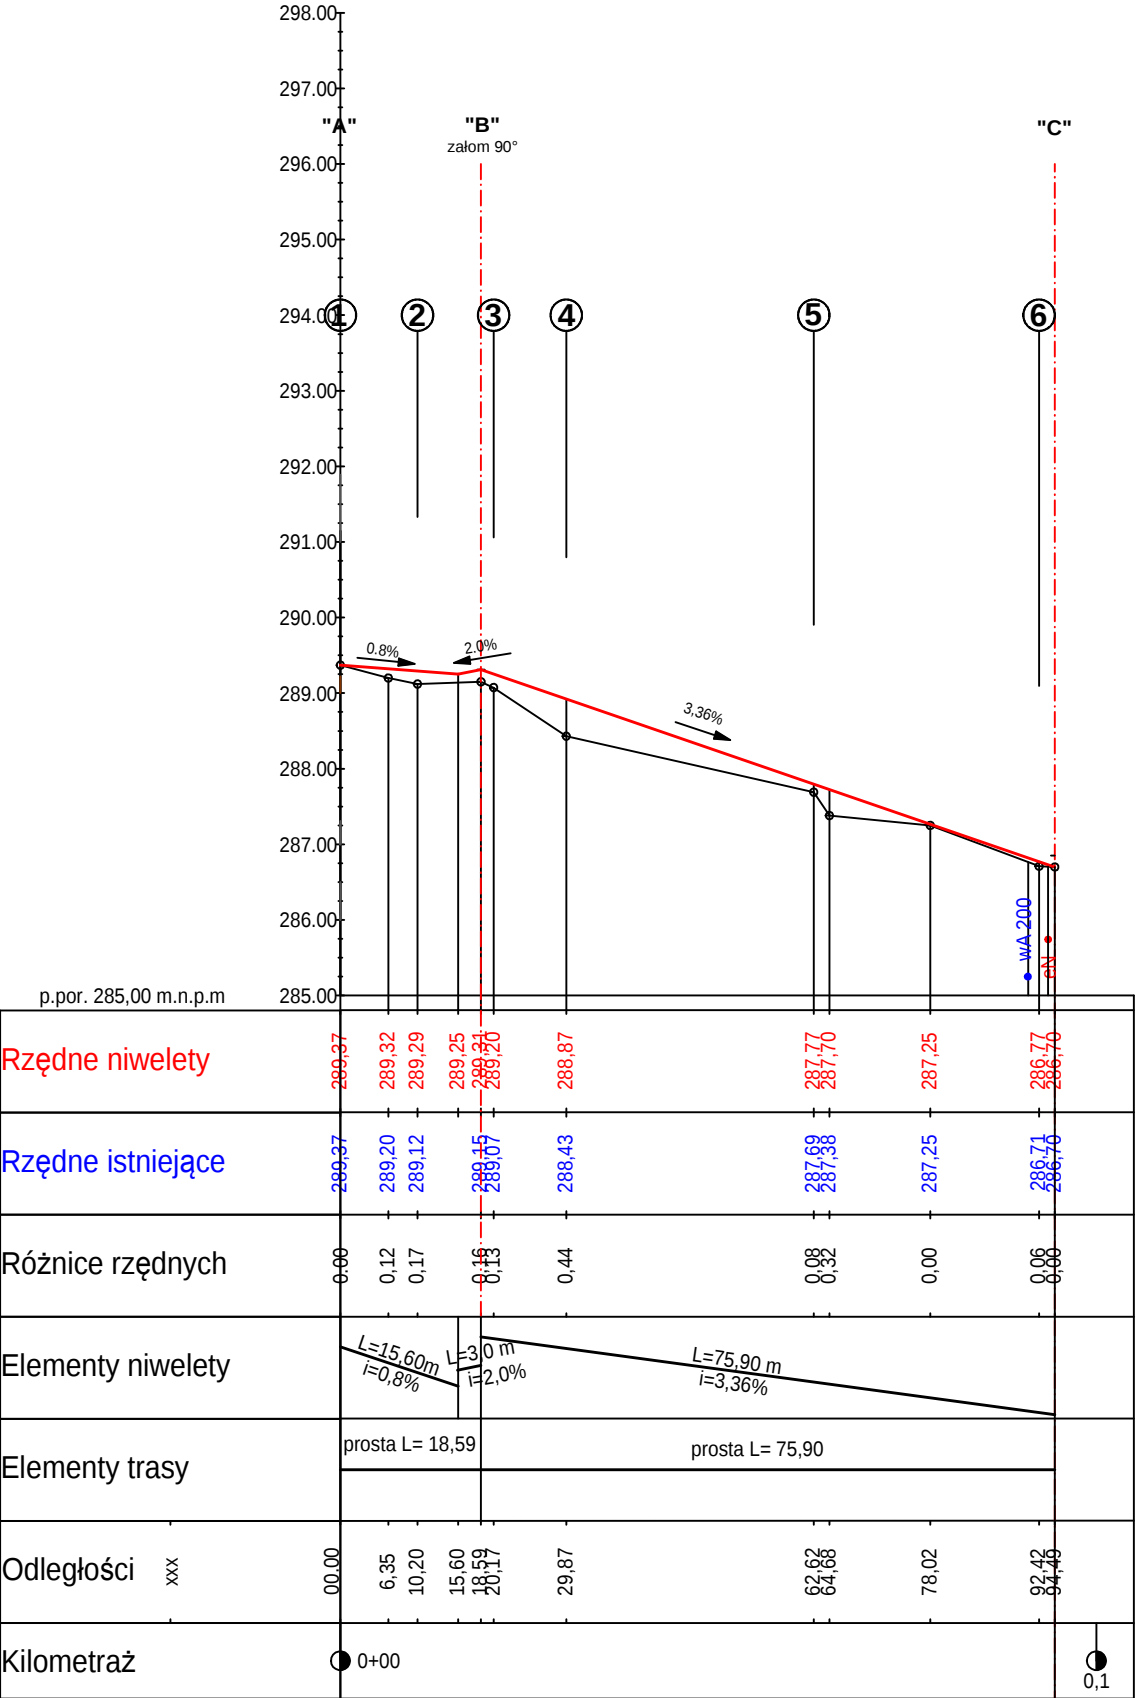



Biuro Projektów

A - PROPOL

44-121 Gliwice ul. Rubinowa 2 tel. (0-32) 270-88-31

DATA

lipiec 2018

NUMER KOMPLETU

INWESTOR

Gmina Orzesze

INWESTYCJA

Budowa odcinka ul. Wiosny Ludów (za TESCO) w Orzeszu

OBIEKT

Część drogowa

NR PROJ.

AP/AB-13 WL-T/2018

SKALA

1 : 100
1000

BRANŻA

Konstrukcyjno-Inżynierska

STADIUM

PW

TREŚĆ RYS.

Profil podłużny niwelety

NR RYS.

04