


Profil ul. Matejki

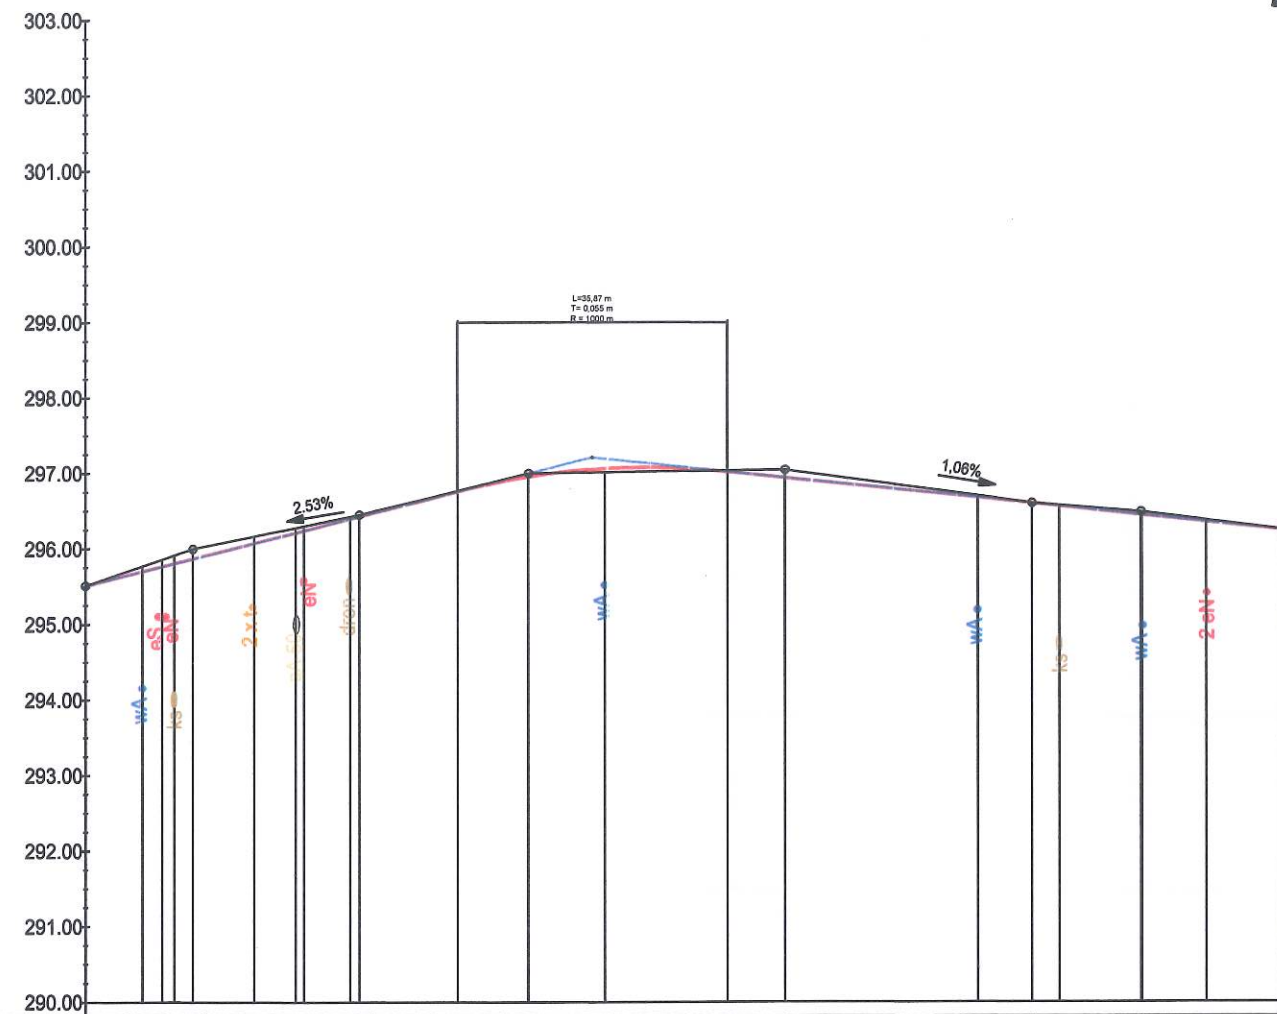

p.por. 290,00 m.n.p.m	290,00	291,00	292,00	293,00	294,00	295,00	296,00	297,00	298,00	299,00	300,00	301,00	302,00	303,00
Rzędne niwelety	295,51	295,87	296,43	296,76	296,96	297,03	296,95	296,60	296,45	296,25				
Rzędne istniejące	295,51	296,00	296,45	296,77	297,00	297,04	297,05	296,60	296,49	296,25				
Różnice rzędnych	0,00	-0,13	-0,02	-0,01	-0,04	-0,01	-0,10	0,00	-0,04	0,00				
Elementy niwelety	L=49,34m i=2,53% L=35,87m T=0,055m R=1000m L=73,72m i=1,06%													
Elementy trasy	prosta L=158,82													
Odległości	00,00	xxx	14,20	36,20	49,34	58,80	85,20	92,80	125,60	140,00	158,82			
Kilometraż	0+00						0,1					0,2		

Biuro Projektów  A-PROPOL 44-121 Gliwice ul. Rubinowa 2 tel. (0-32) 270-88-31		DATA Marzec 2018	NUMER KOMPLETU
INWESTOR Miasto Orzesze		INWESTYCJA Przebudowa ul. Matejki w Orzeszu.	
PROJEKTOWAŁ mgr inż. Adam Biegański upr. bud. Nr 248/02 spec. konstr.-inż.	OPRACOWAŁ mgr inż. Adam Biegański upr. bud. Nr 248/02 spec. konstr.-inż.	OBIEKT Część drogowa	NR PROJ. 7206/AP/ AB-12/2018
SPRAWDZIŁ mgr inż. Piotr Gosławski AG. II.4/AZ/7131/43/2002	BRANŻA Konstrukcyjno- Inżynierska	STADIUM PB	NR RYS. 03
SKALA 1:100/1000	TREŚĆ RYS. Profil drogowy.		