




Przekrój Nr 2
km 0+036.20

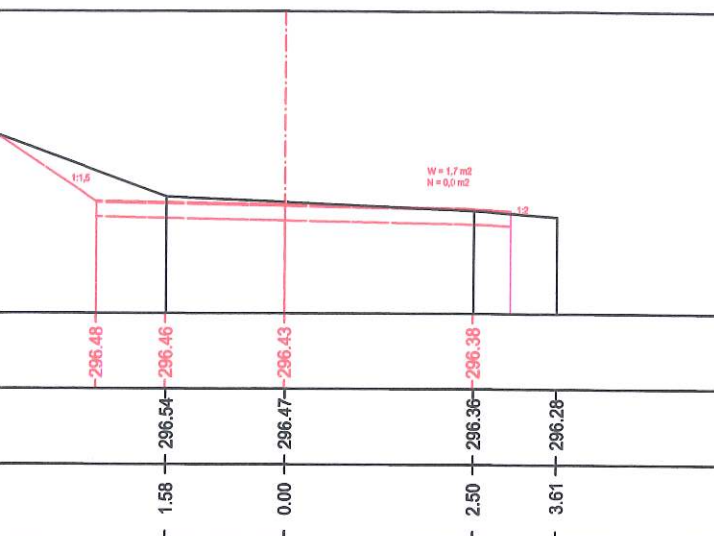


Przekrój Nr 3
km 0+058.80

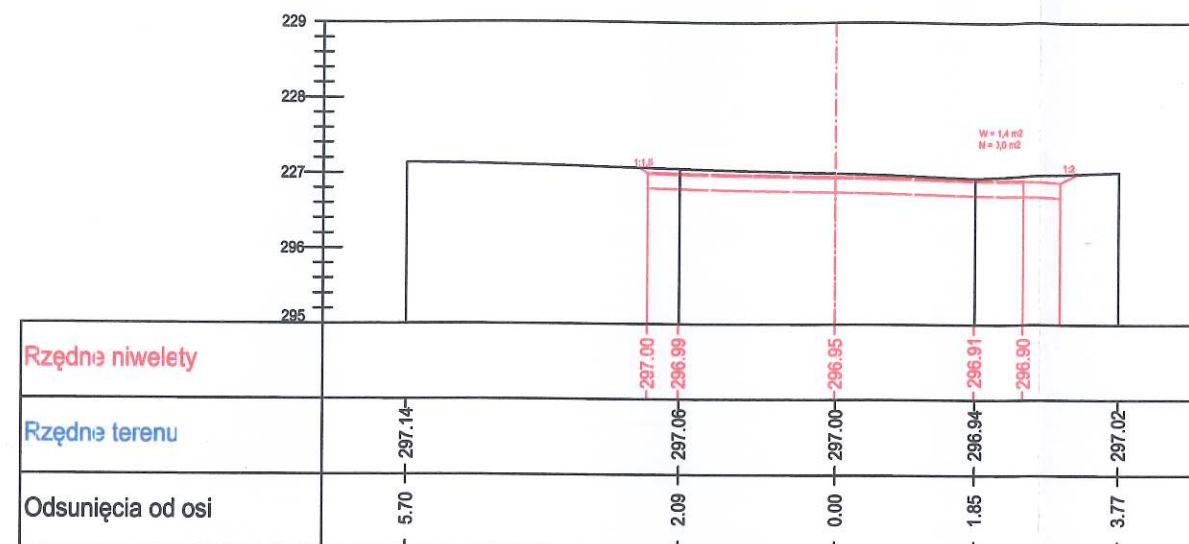

Przekrój Nr 5
km 0+125.60

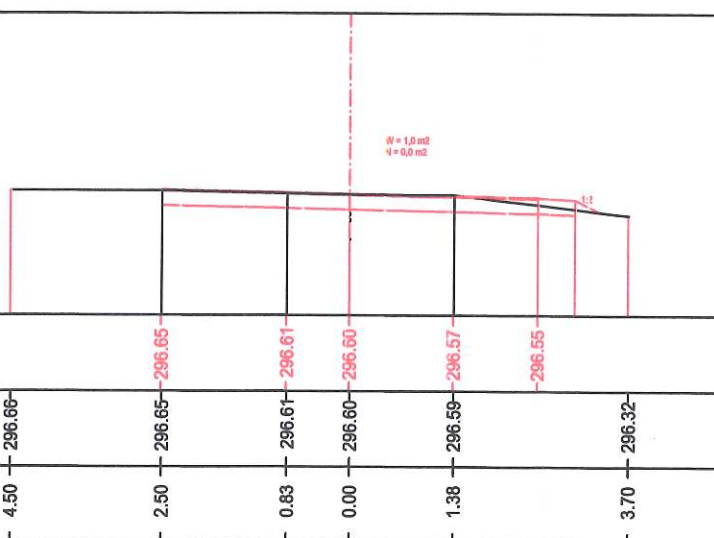


Przekrój Nr 6
km 0+155.80

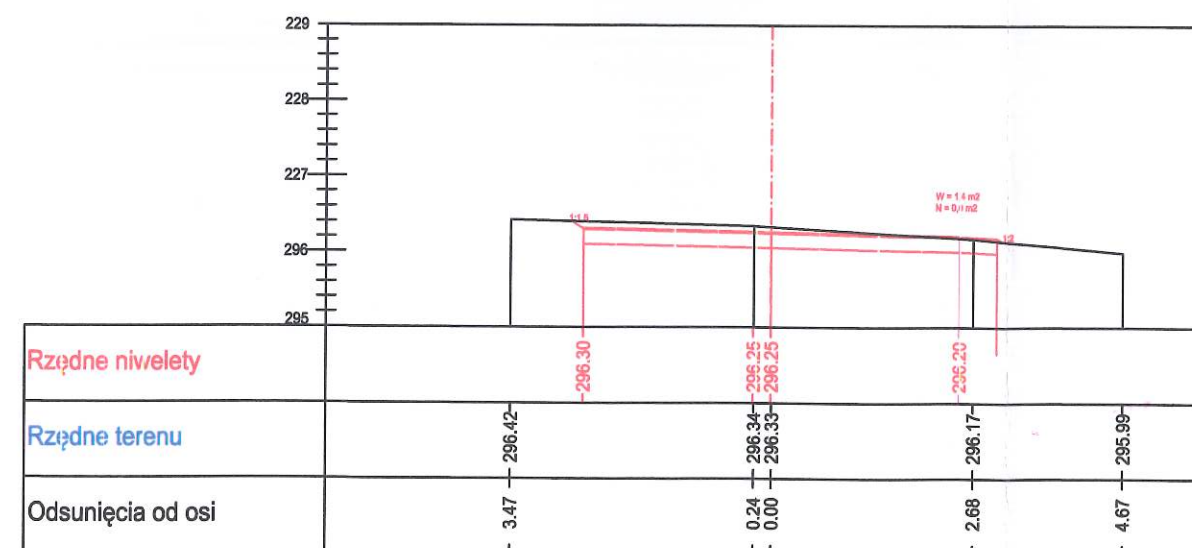


 Biuro Projektów A-PROPOL 44-121 Gliwice ul. Rubinowa 2 tel. (0-32) 270-88-31		DATA Marzec 2018 INWESTOR Miasto Orzesze	NUMER KOMPLETU
PROJEKTOWAŁ mgr inż. Adam Biegański upr. bud. Nr 246/82 spec. konstr.-inż.	OPRACOWAŁ mgr inż. Adam Biegański upr. bud. Nr 246/82 spec. konstr.-inż.	SPRAWDZIŁ mgr inż. Piotr Gosławski AG. II.4/AZ/7131/43/2002	SKALA 1:100 BRANŻA Konstrukcyjno-Inżynierska STADIUM PB
INWESTYCJA Przebudowa ul. Matejki w Orzeszu.		OBIEKT Część drogowa	NR PROJ. 7206/AP/ AB-12/2018 NR RYS. 04
TREŚĆ RYS. Przekroje charakterystyczne.			


Przekrój Nr 1
km 0+014.20

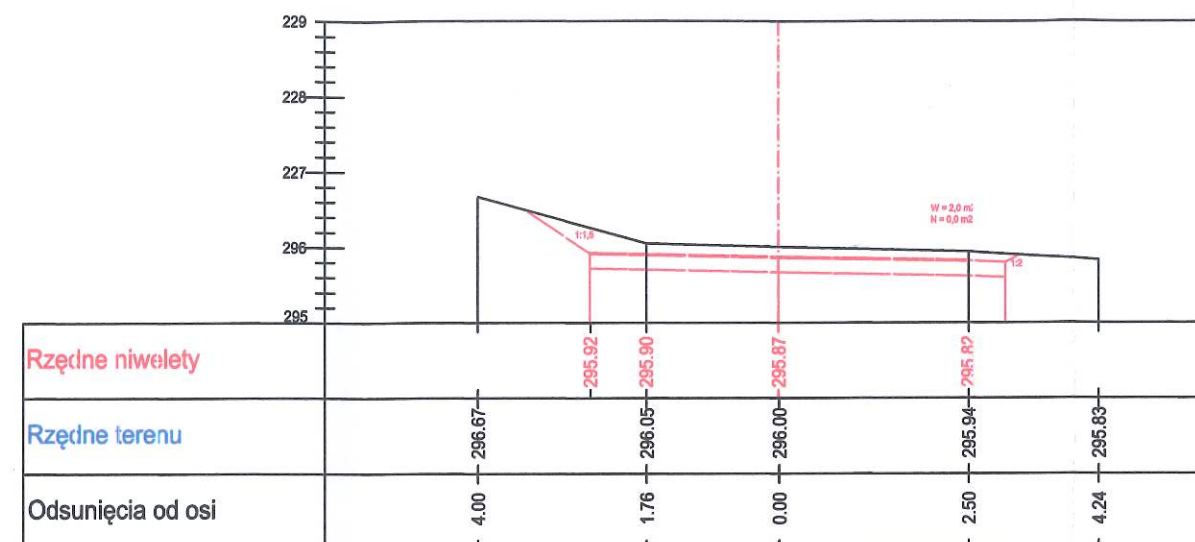

Przekrój Nr 4
km 0+092.80

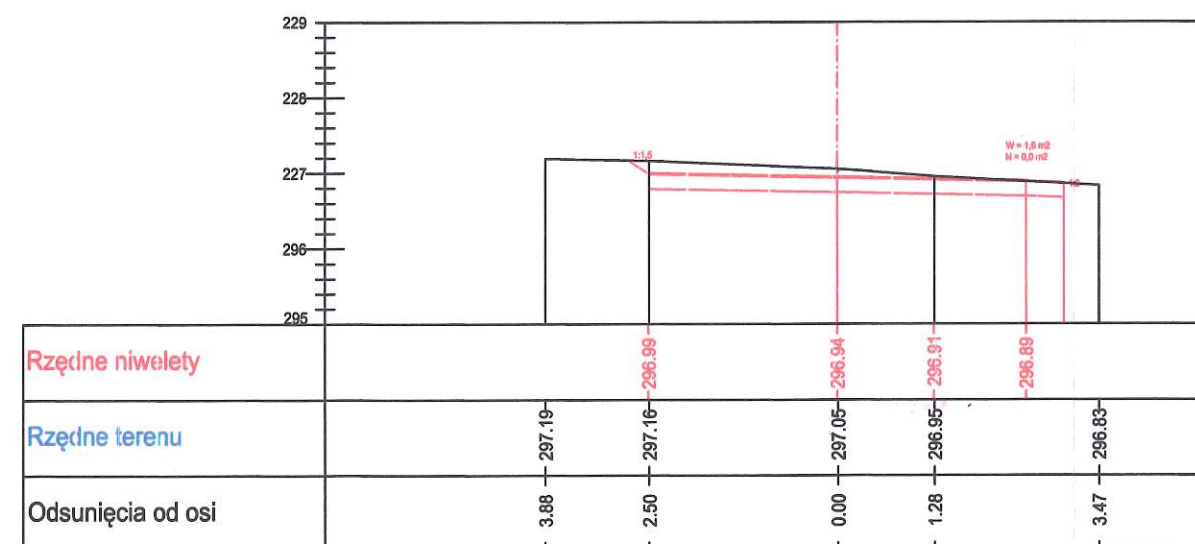

Przekrój
km 0+030

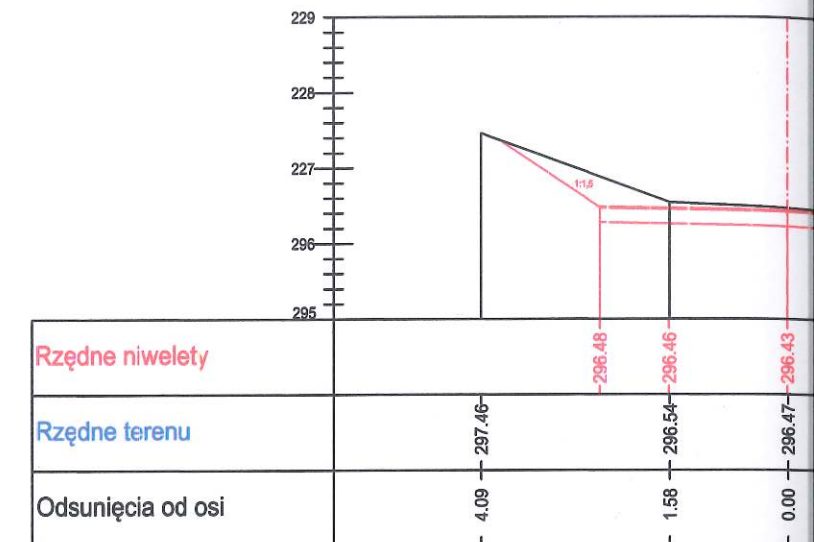

Przekrój
km 0+120

