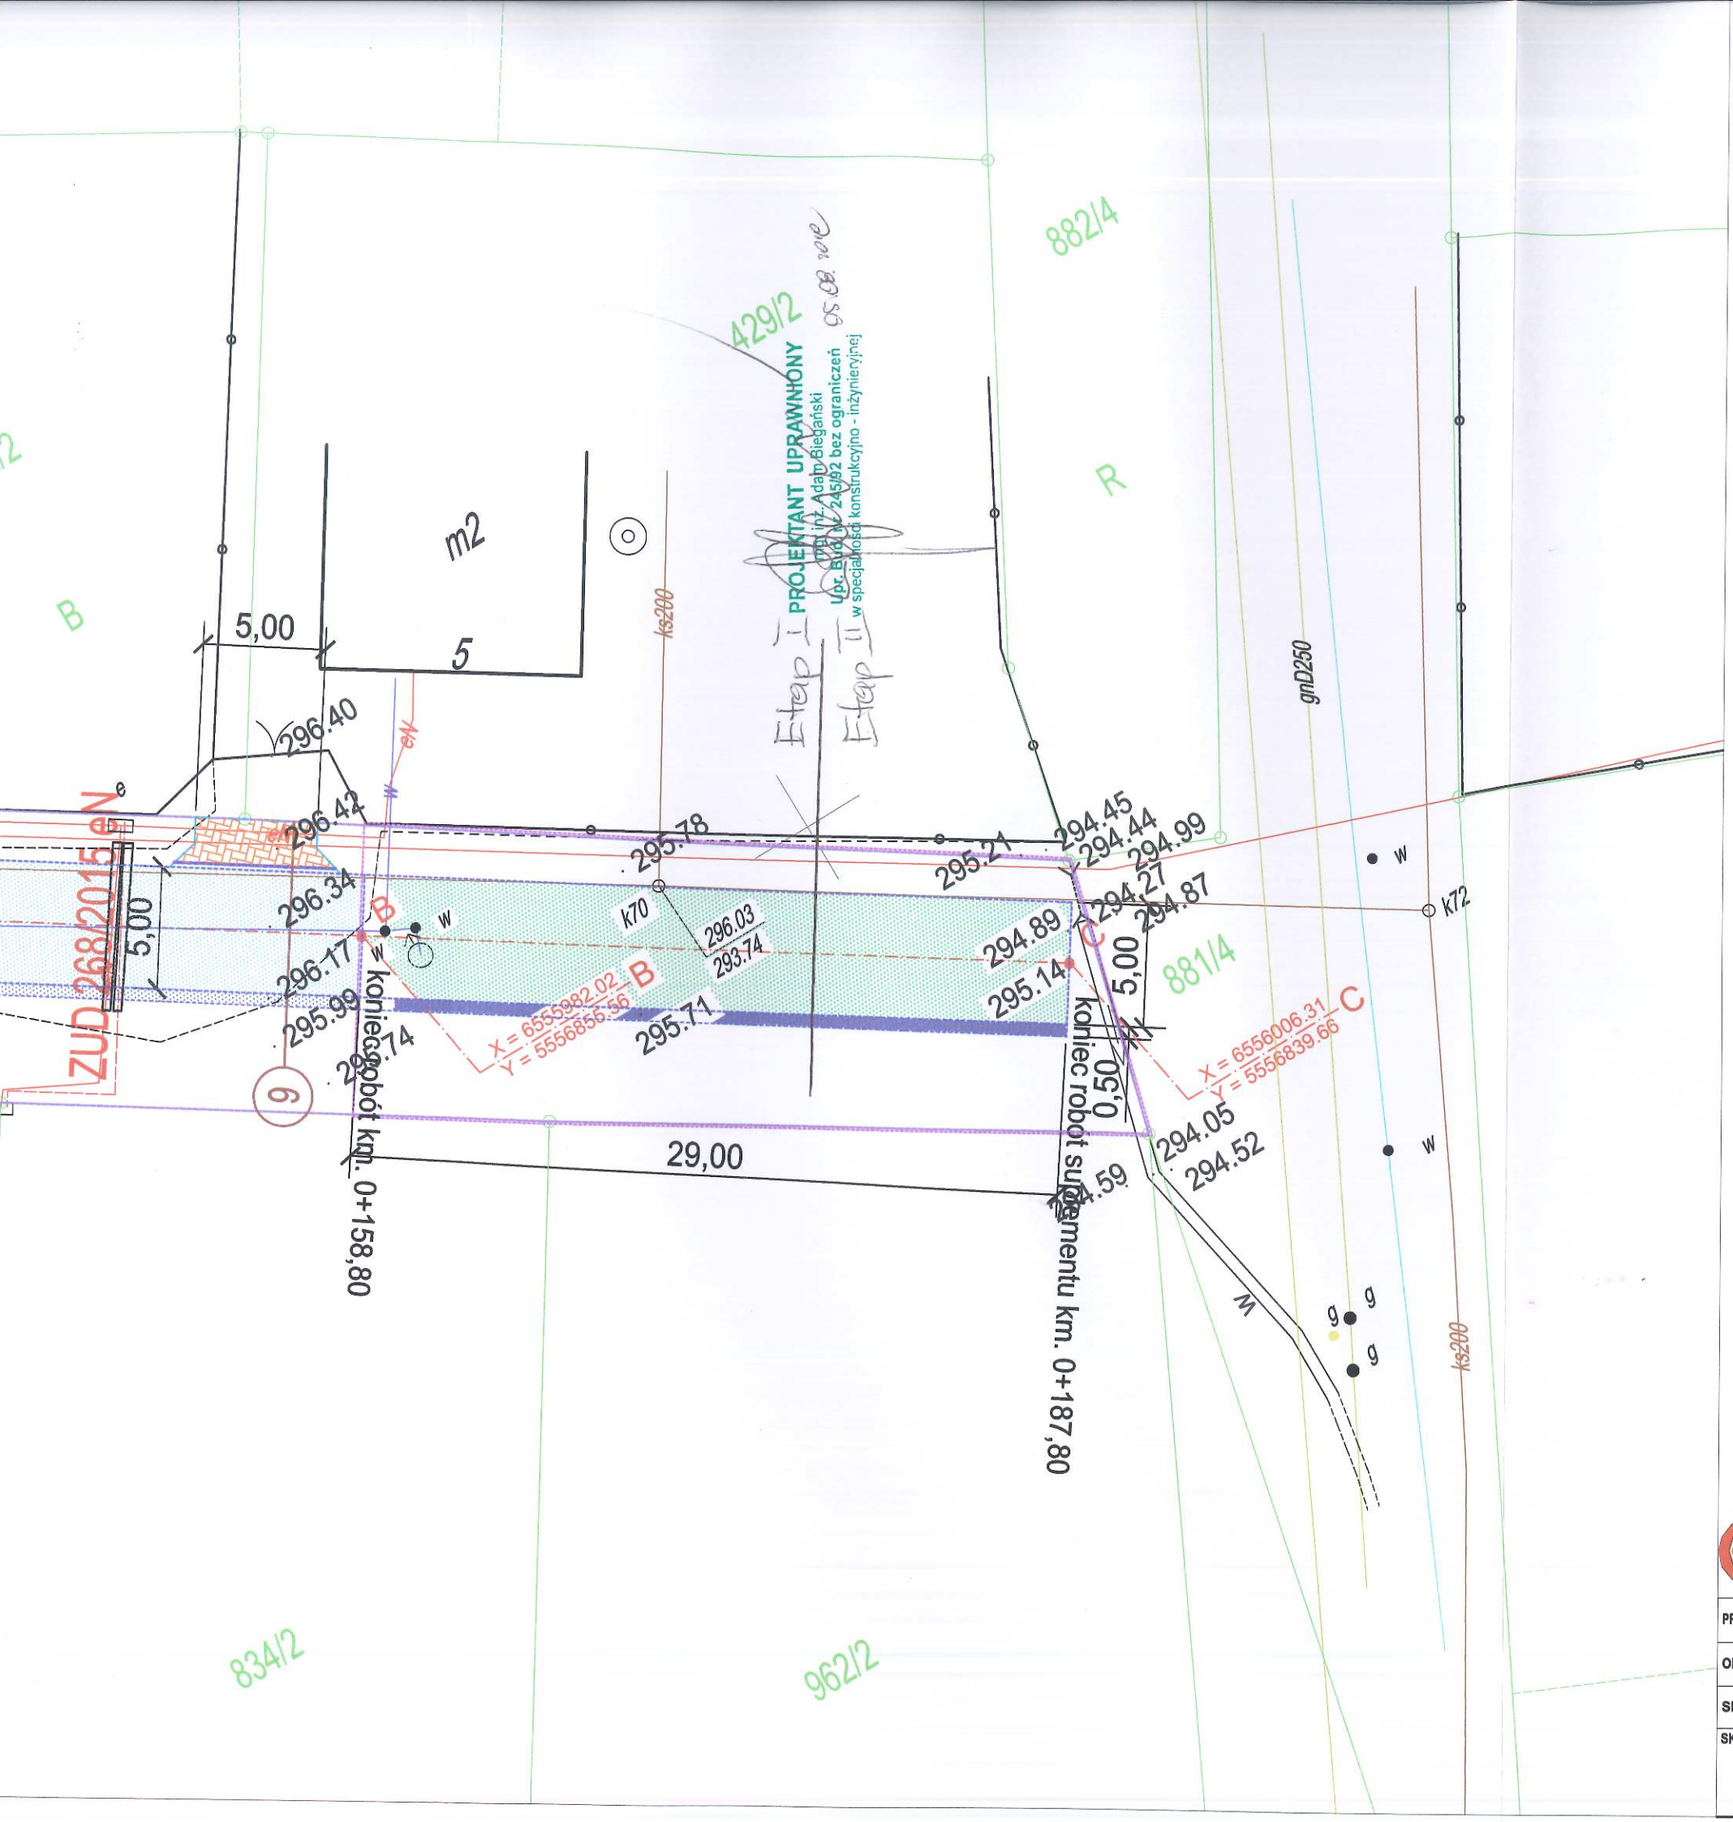

Oznaczenia

- Projektowane utwardzenie jezdni nawierzchnia bitumiczna
- Projektowane utwardzenie jezdni betonową kostką prasowaną kształt - BEHATON
- Projektowane pobocza tłuczniowe
- Projektowana oś
- Projektowane krawędzie nawierzchni bitumicznej
- Projektowane obrzeża chodnikowe
- Projektowane oporniki na ławie betonowej
- Projektowane rury osłonowe dwudzielne na liniach kablowych uzbrojenia podziemnego
- Granica inwestycji obejmujaca dziłkę:
  - w całości
  - częściowo

Biuro Projektów
A - PROPOL
44-121 Gliwice ul.Rubinowa 2 tel. (0-32) 270-88-31

			DATA Sierpień 2018	NUMER KOMPLETU
			INWESTOR Miasto Orzesze	
PROJEKTOWAŁ	mgr inż. Adam Biegański upr. bud.Nr 245/92 spec. konstr.-inż.		INWESTYCJA Przebudowa ul.Matejki w Orzeszu.	
OPRACOWAŁ	mgr inż. Adam Biegański upr. bud.Nr 245/92 spec. konstr.-inż.		OBIEKT Część drogowa - suplement.	NR PROJ. 7206/AP/ AB-12/2018
SPRAWDZIŁ	mgr inż. Piotr Goslawski AG.II.4/AZ/7131/43/2002			
SKALA 1:250	BRANŻA Konstrukcyjno-Inżynieryjna	STADIUM PB	TREŚĆ RYS. Sytuacja. Zagospodarowanie terenu.	NR RYS. 02