


Przekrój typowy konstrukcyjny przez proj.
ulicę Wiosny Ludów (za TESCO)

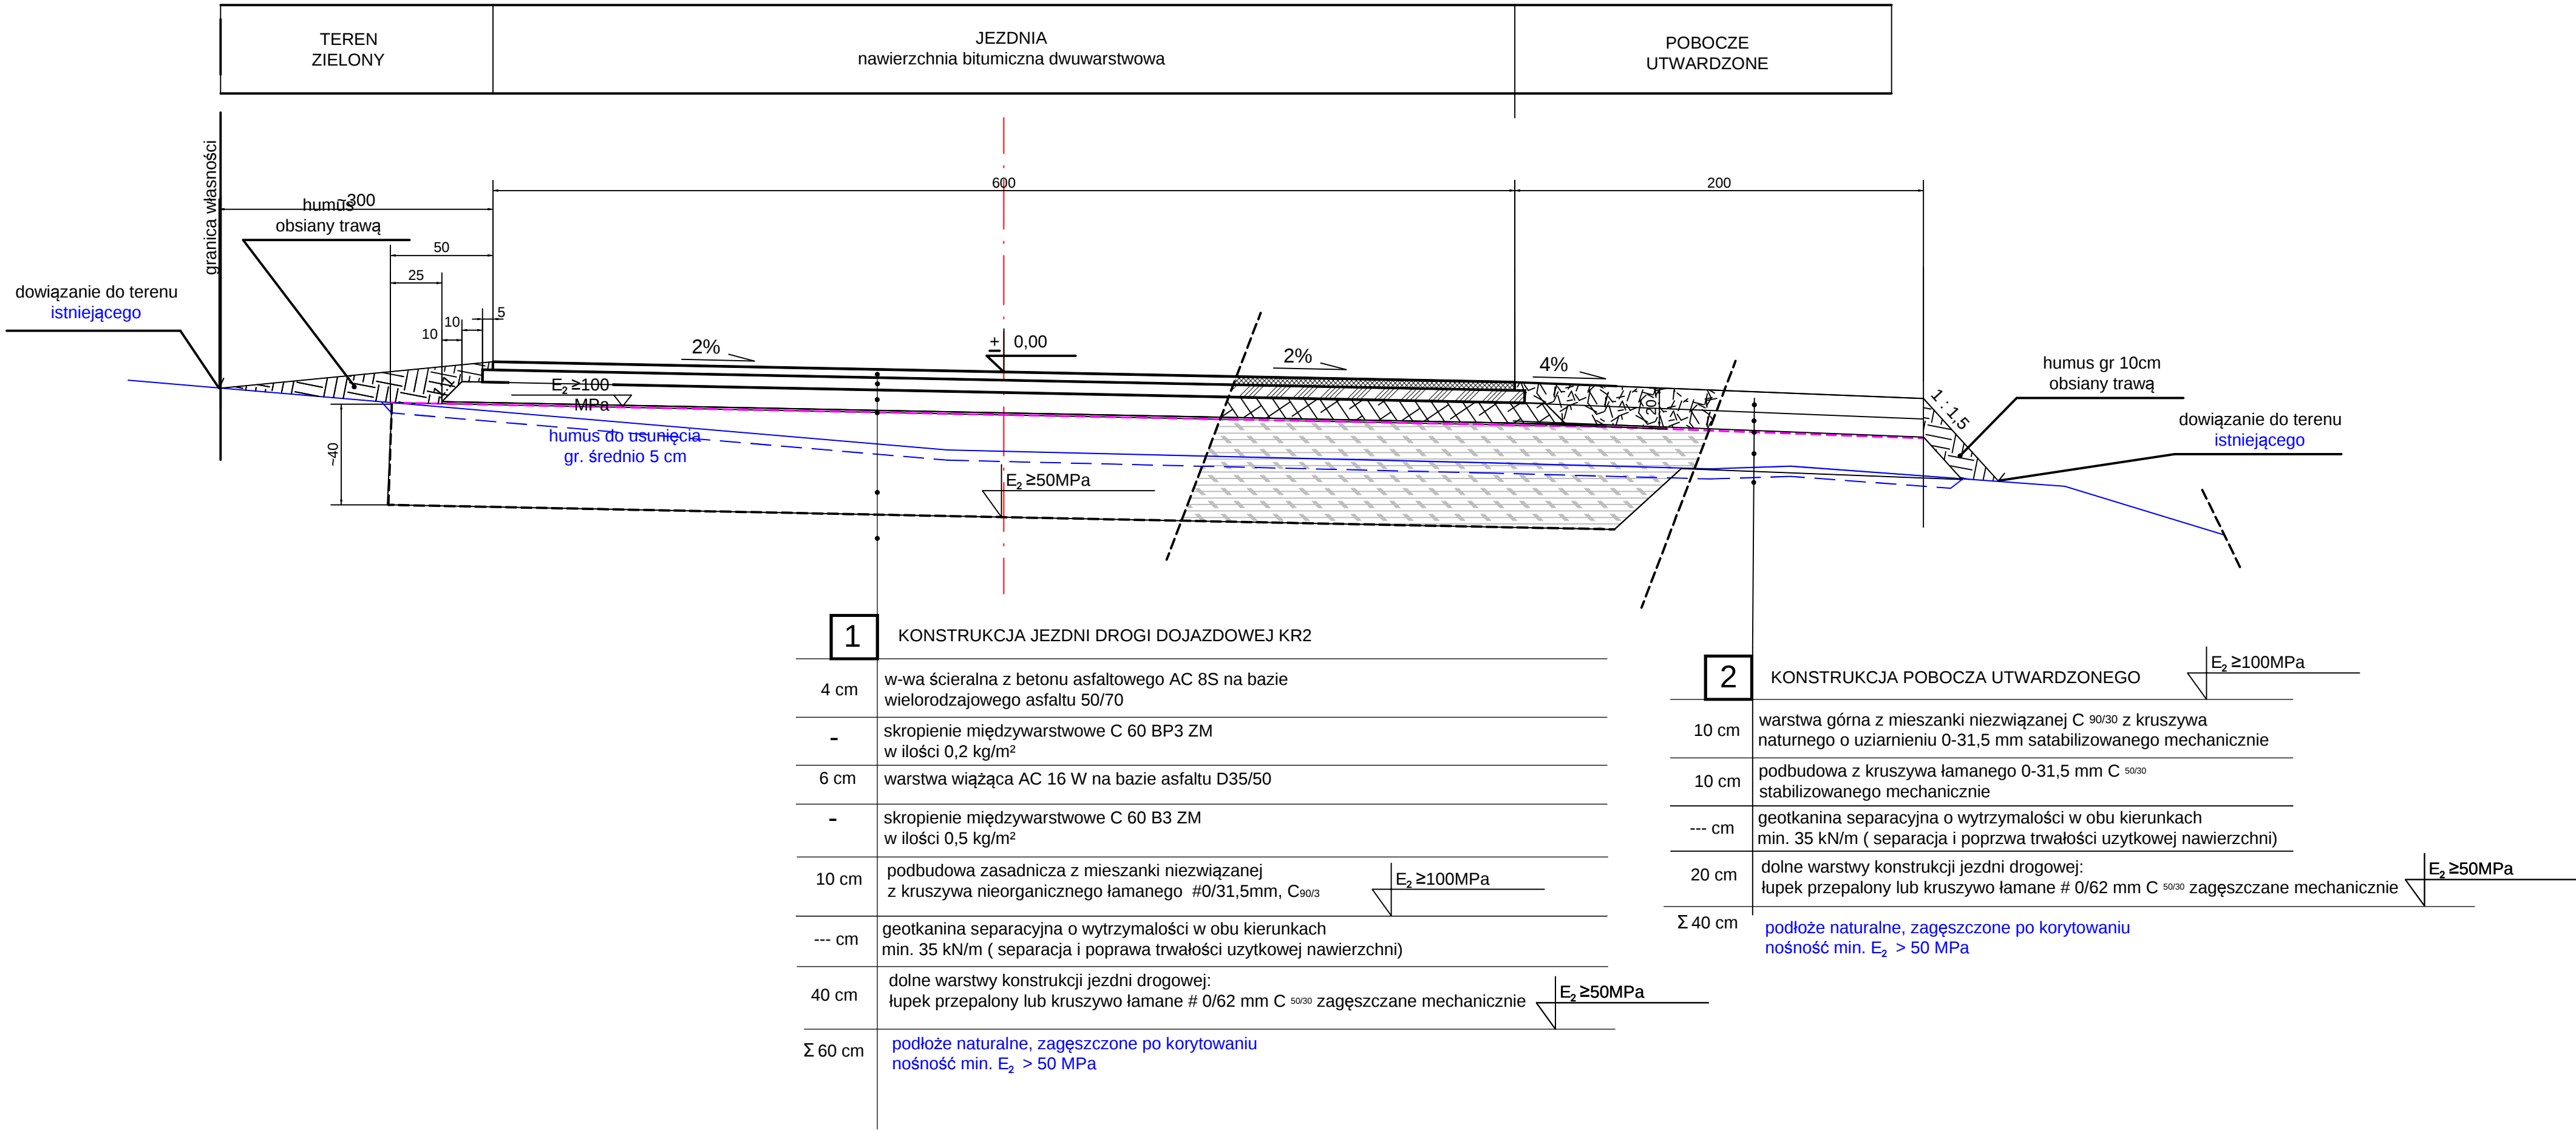

Biuro Projektów		DATA	NUMER
A - PROPOL		lipiec 2018	KOMPLETU
44-121 Gliwice ul.Rubinowa 2 tel. (0-32) 270-88-31		INWESTOR	Gmina Orzesze
sp. z o.o., sp.k		43-180 Orzesze, ul. Św. Wawrzyńca 21	
PROJEKTOWAŁ	mgr inż. Adam Biegański upr. bud. Nr 24582 spec. konstr. - ind.	INWESTYCJA	
OPRACOWAŁ	mgr inż. Adam Biegański upr. bud. Nr 24582 spec. konstr. - ind.	Budowa odcinka ul. Wiosny Ludów (za TESCO) w Orzeszu	
SPRAWDZIŁ	mgr inż. Piotr Górecki upr. bud. AG. 0.44271321420202 spec. konstr. - ind.	OBIEKT	NR PROJ. AP/AB-13 WL-T/2018
SKALA	BRANŻA	STADIUM	TREŚĆ RYS.
1 : 25	Konstrukcyjno-Inżynierska	PB	Typowy przekrój konstrukcyjny
			NR RYS. 03