



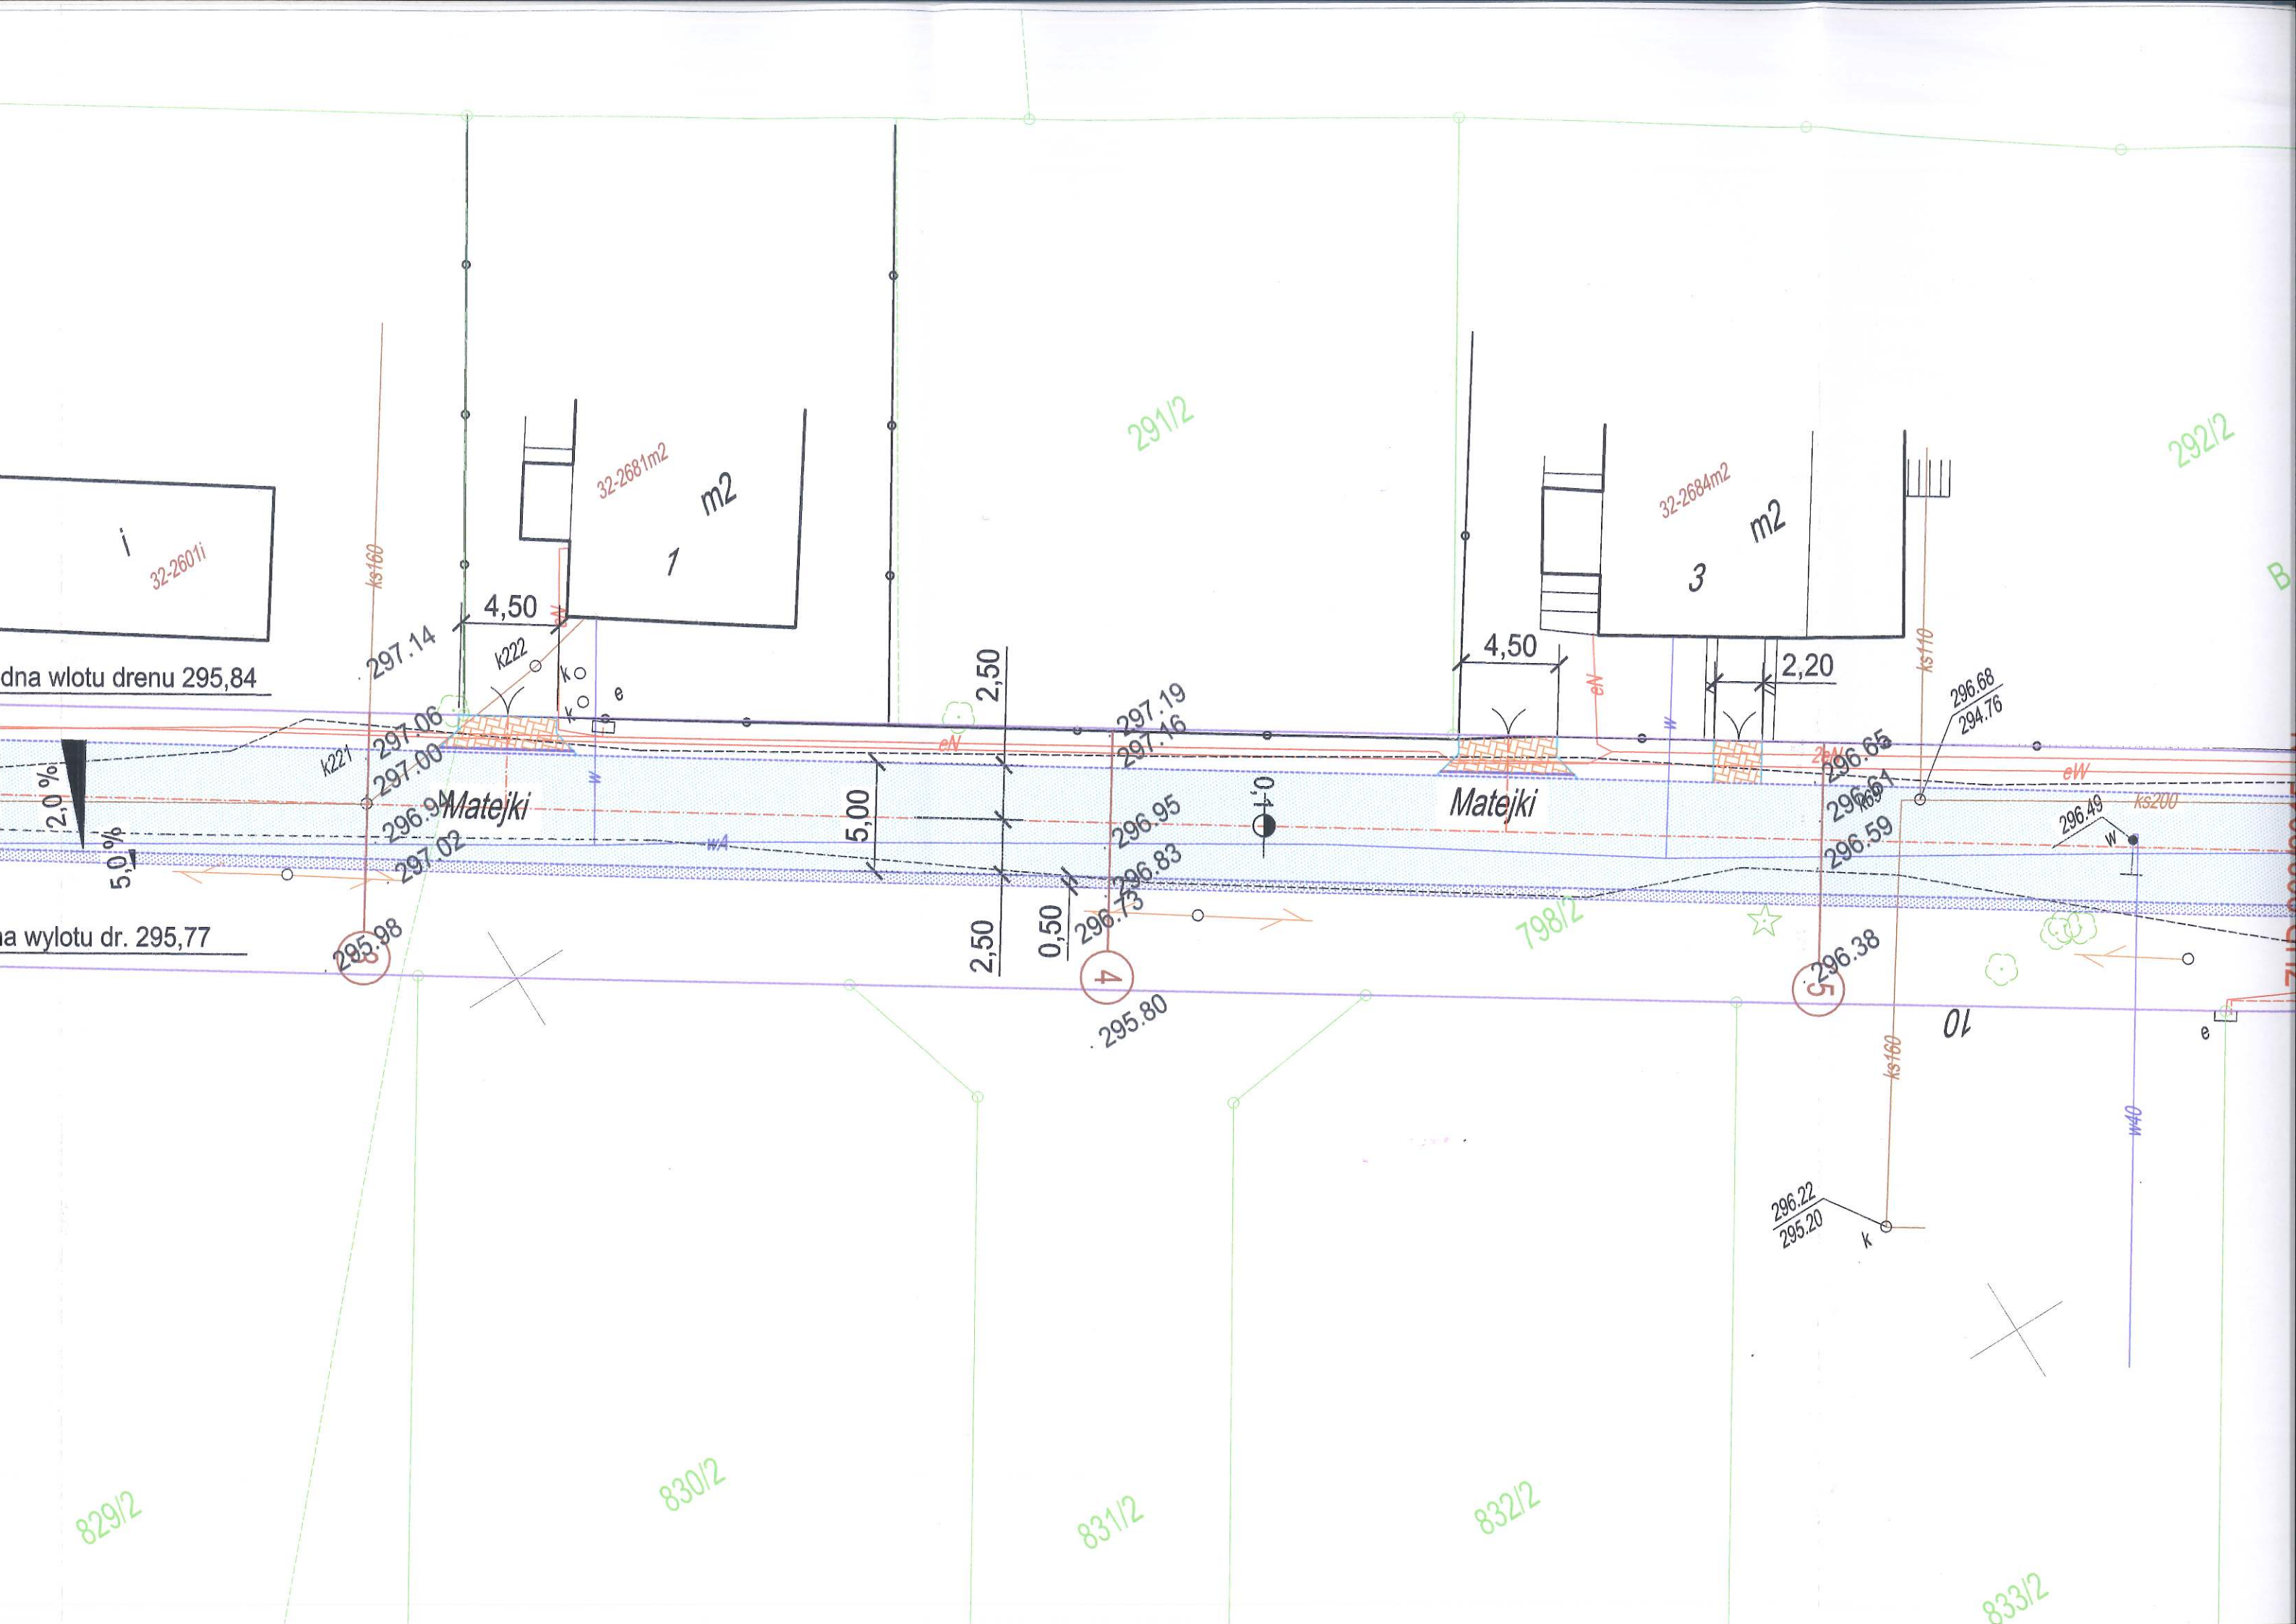

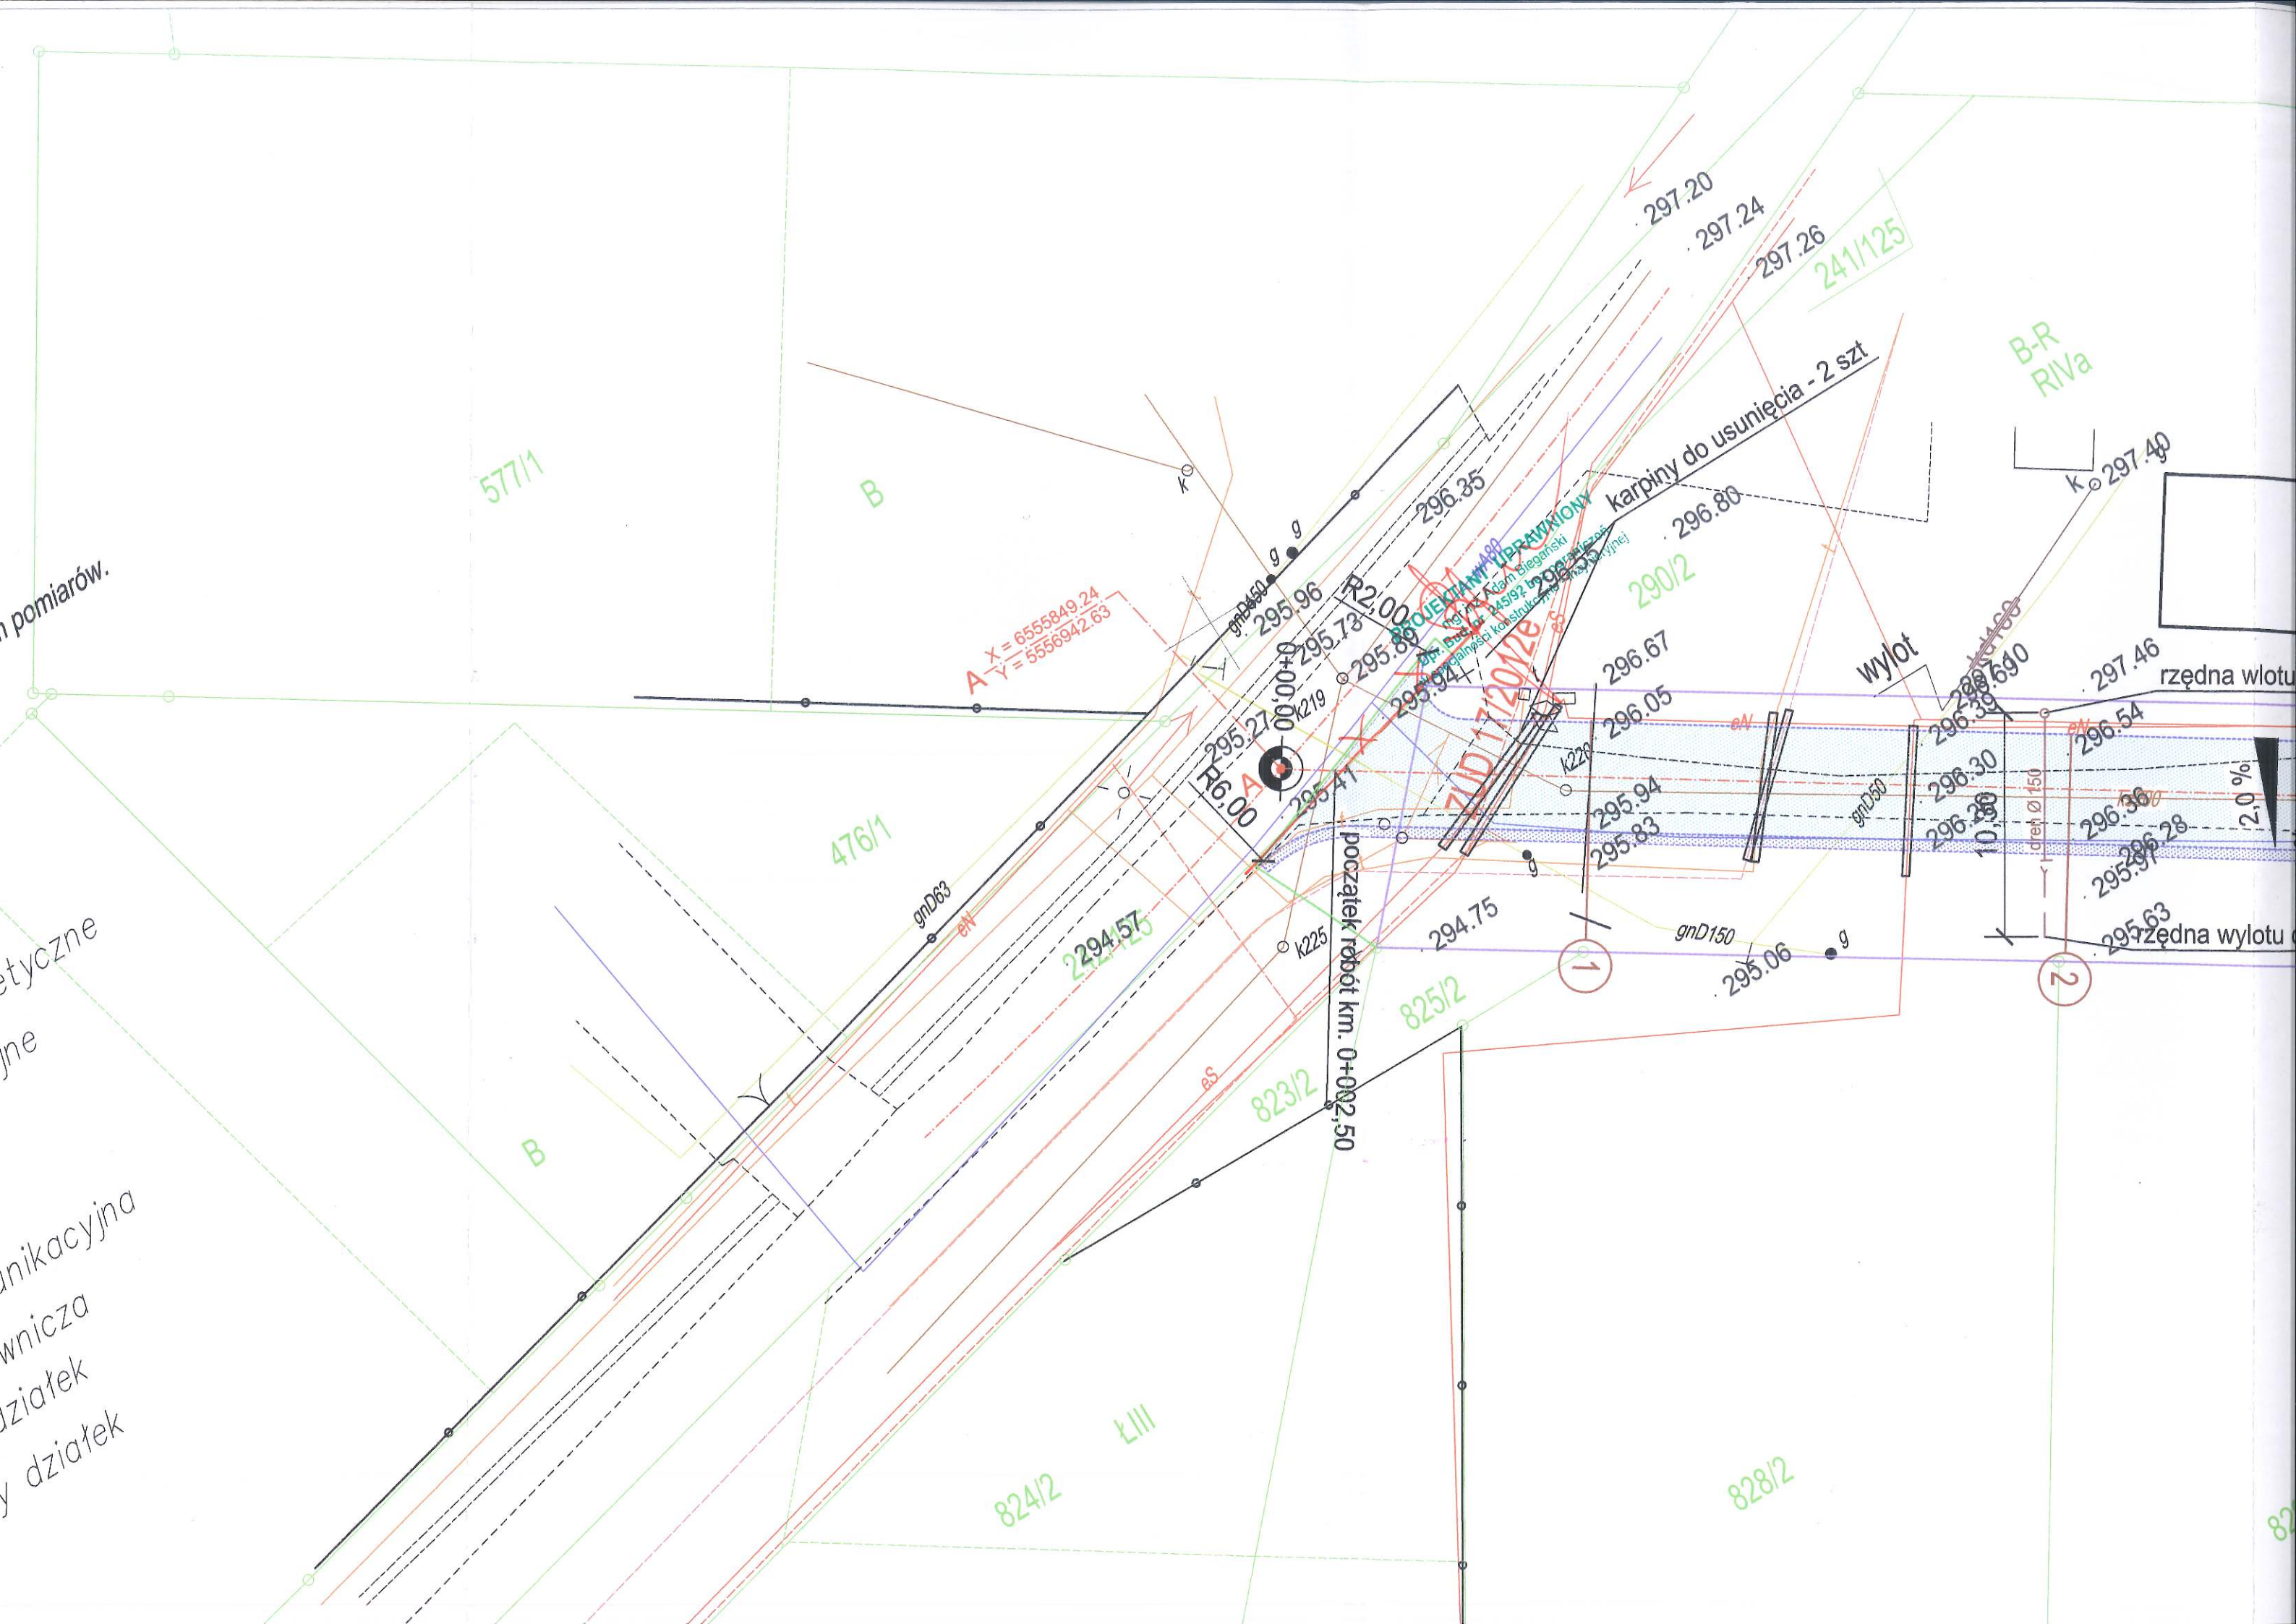

MAPA DO CELÓW OPINIODAWCZYCH

Wykonana przez firmę "MERIDIAN"
Mapa w skali 1:500 o treści S+U+W+E

Miejscowość: Orzesze ul. Matejki
Jedn. ewidencyjna: 240803_1, Orzesze

Obręb: 0032, Orzesze
Układ współrzędnych płaskich: 2000 strefa 6
Układ wysokościowy: Kronsztad 86

Nr sekcji: 6.127.28.16.1.1, 6.127.27.20.2.2
Data opracowania mapy 27.02.2018 r.

Granice wniesiono z pozyskanych plików dxf i nie były one przedmiotem pomiarów.
Mapę wykonano bez badania służebności gruntowych

LEGENDA:

- przewody elektroenergetyczne
- przewody kanalizacyjne
- sieć wodociągowa
- sieć gazowa
- sieć telekomunikacyjna
- sieć ciepłownicza
- granice działek
- numery działek