




POWIATOWY ZARZĄD DRÓG
43-170 ŁAZISKA GÓRNE
ul. Chopina 8
tel./fax.(32) 224-44-99

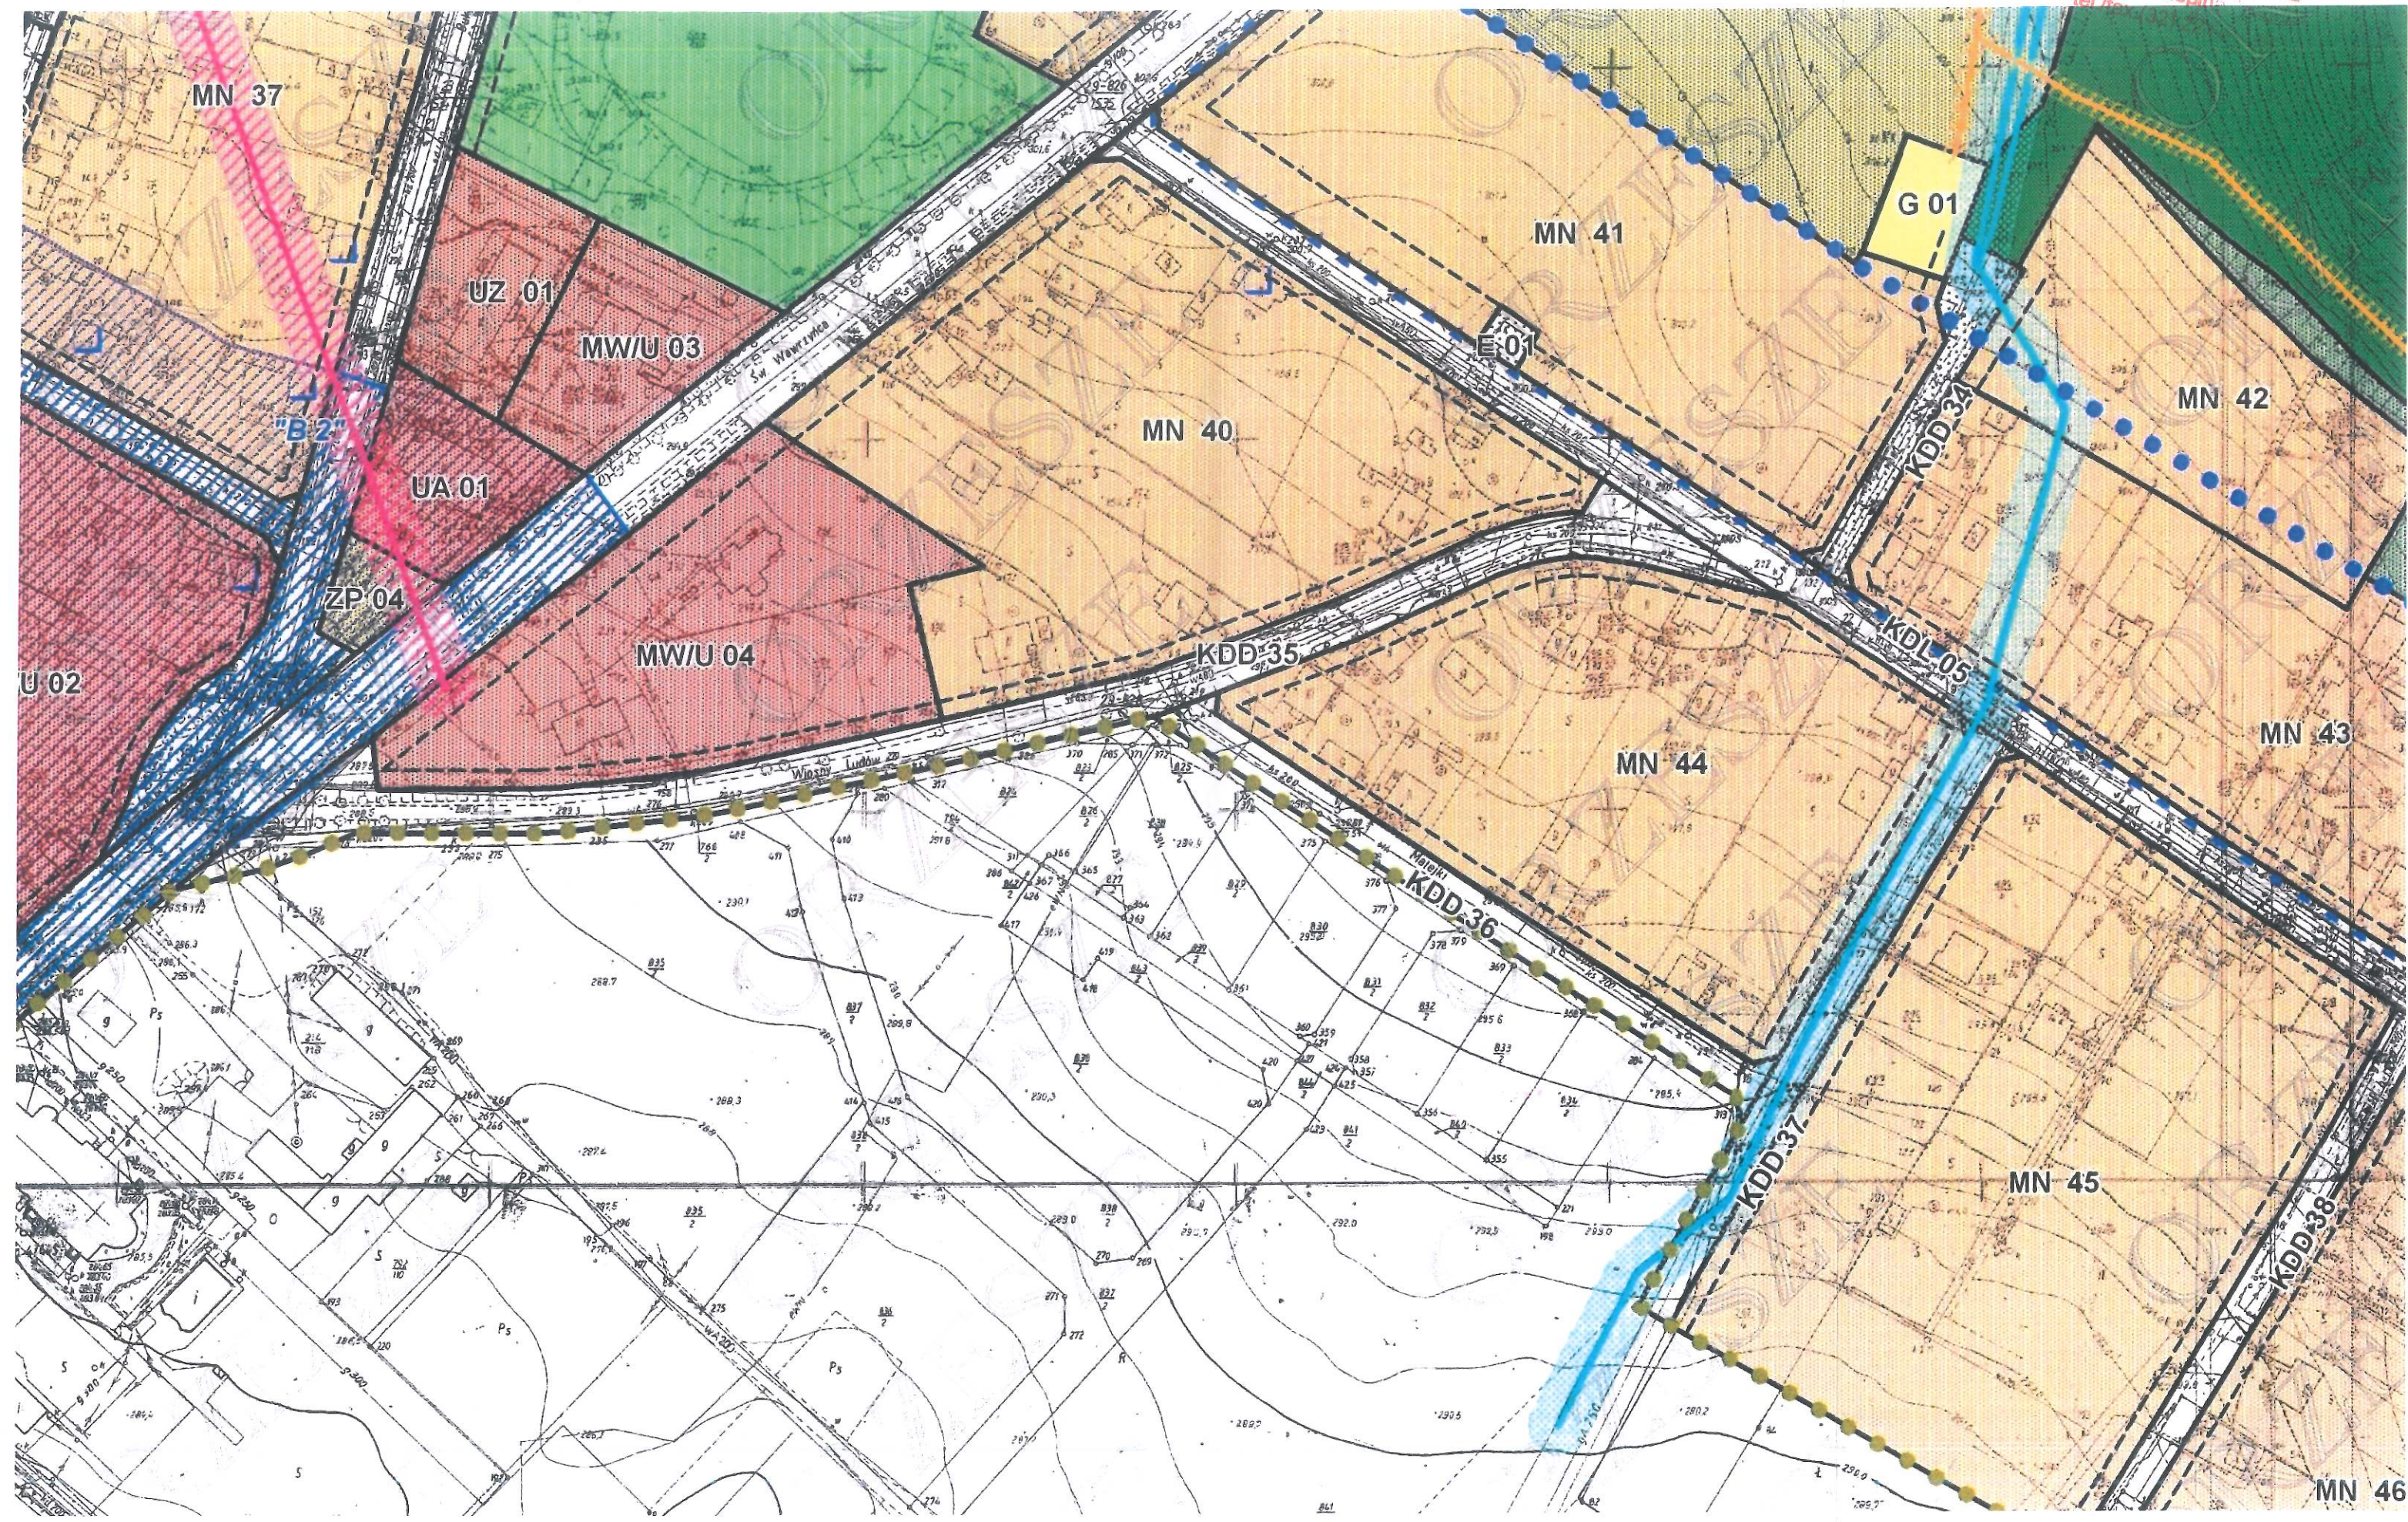

Biuro Projektów

A-PROPOL

44-121 Gliwice ul. Rubinowa 2 tel. (0-32) 270-08-31

DATA
Marzec 2018

NUMER
KOMPLETU

INWESTOR

PROJEKTOWAŁ

mgr inż.
Adam Biegański
upr. bud.Nr 245/02
spec. konstr.-inż.

OPRACOWAŁ

mgr inż.
Adam Biegański
upr. bud.Nr 245/02
spec. konstr.-inż.

SPRAWDZIŁ

mgr inż.
Piotr Gosławski
AG.II.4/AZ/7131/43/2002

SKALA

1:10 000

BRANŻA

Konstrukcyjno-
Inżynierska

STADIUM

Koncepcja

INWESTYCJA

ul. Jana Matejki

OBIEKT

Część drogowa


TREŚĆ RYS.


Orientacja

NR PROJ.
7206/AP/
432/2017

NR RYS.


01

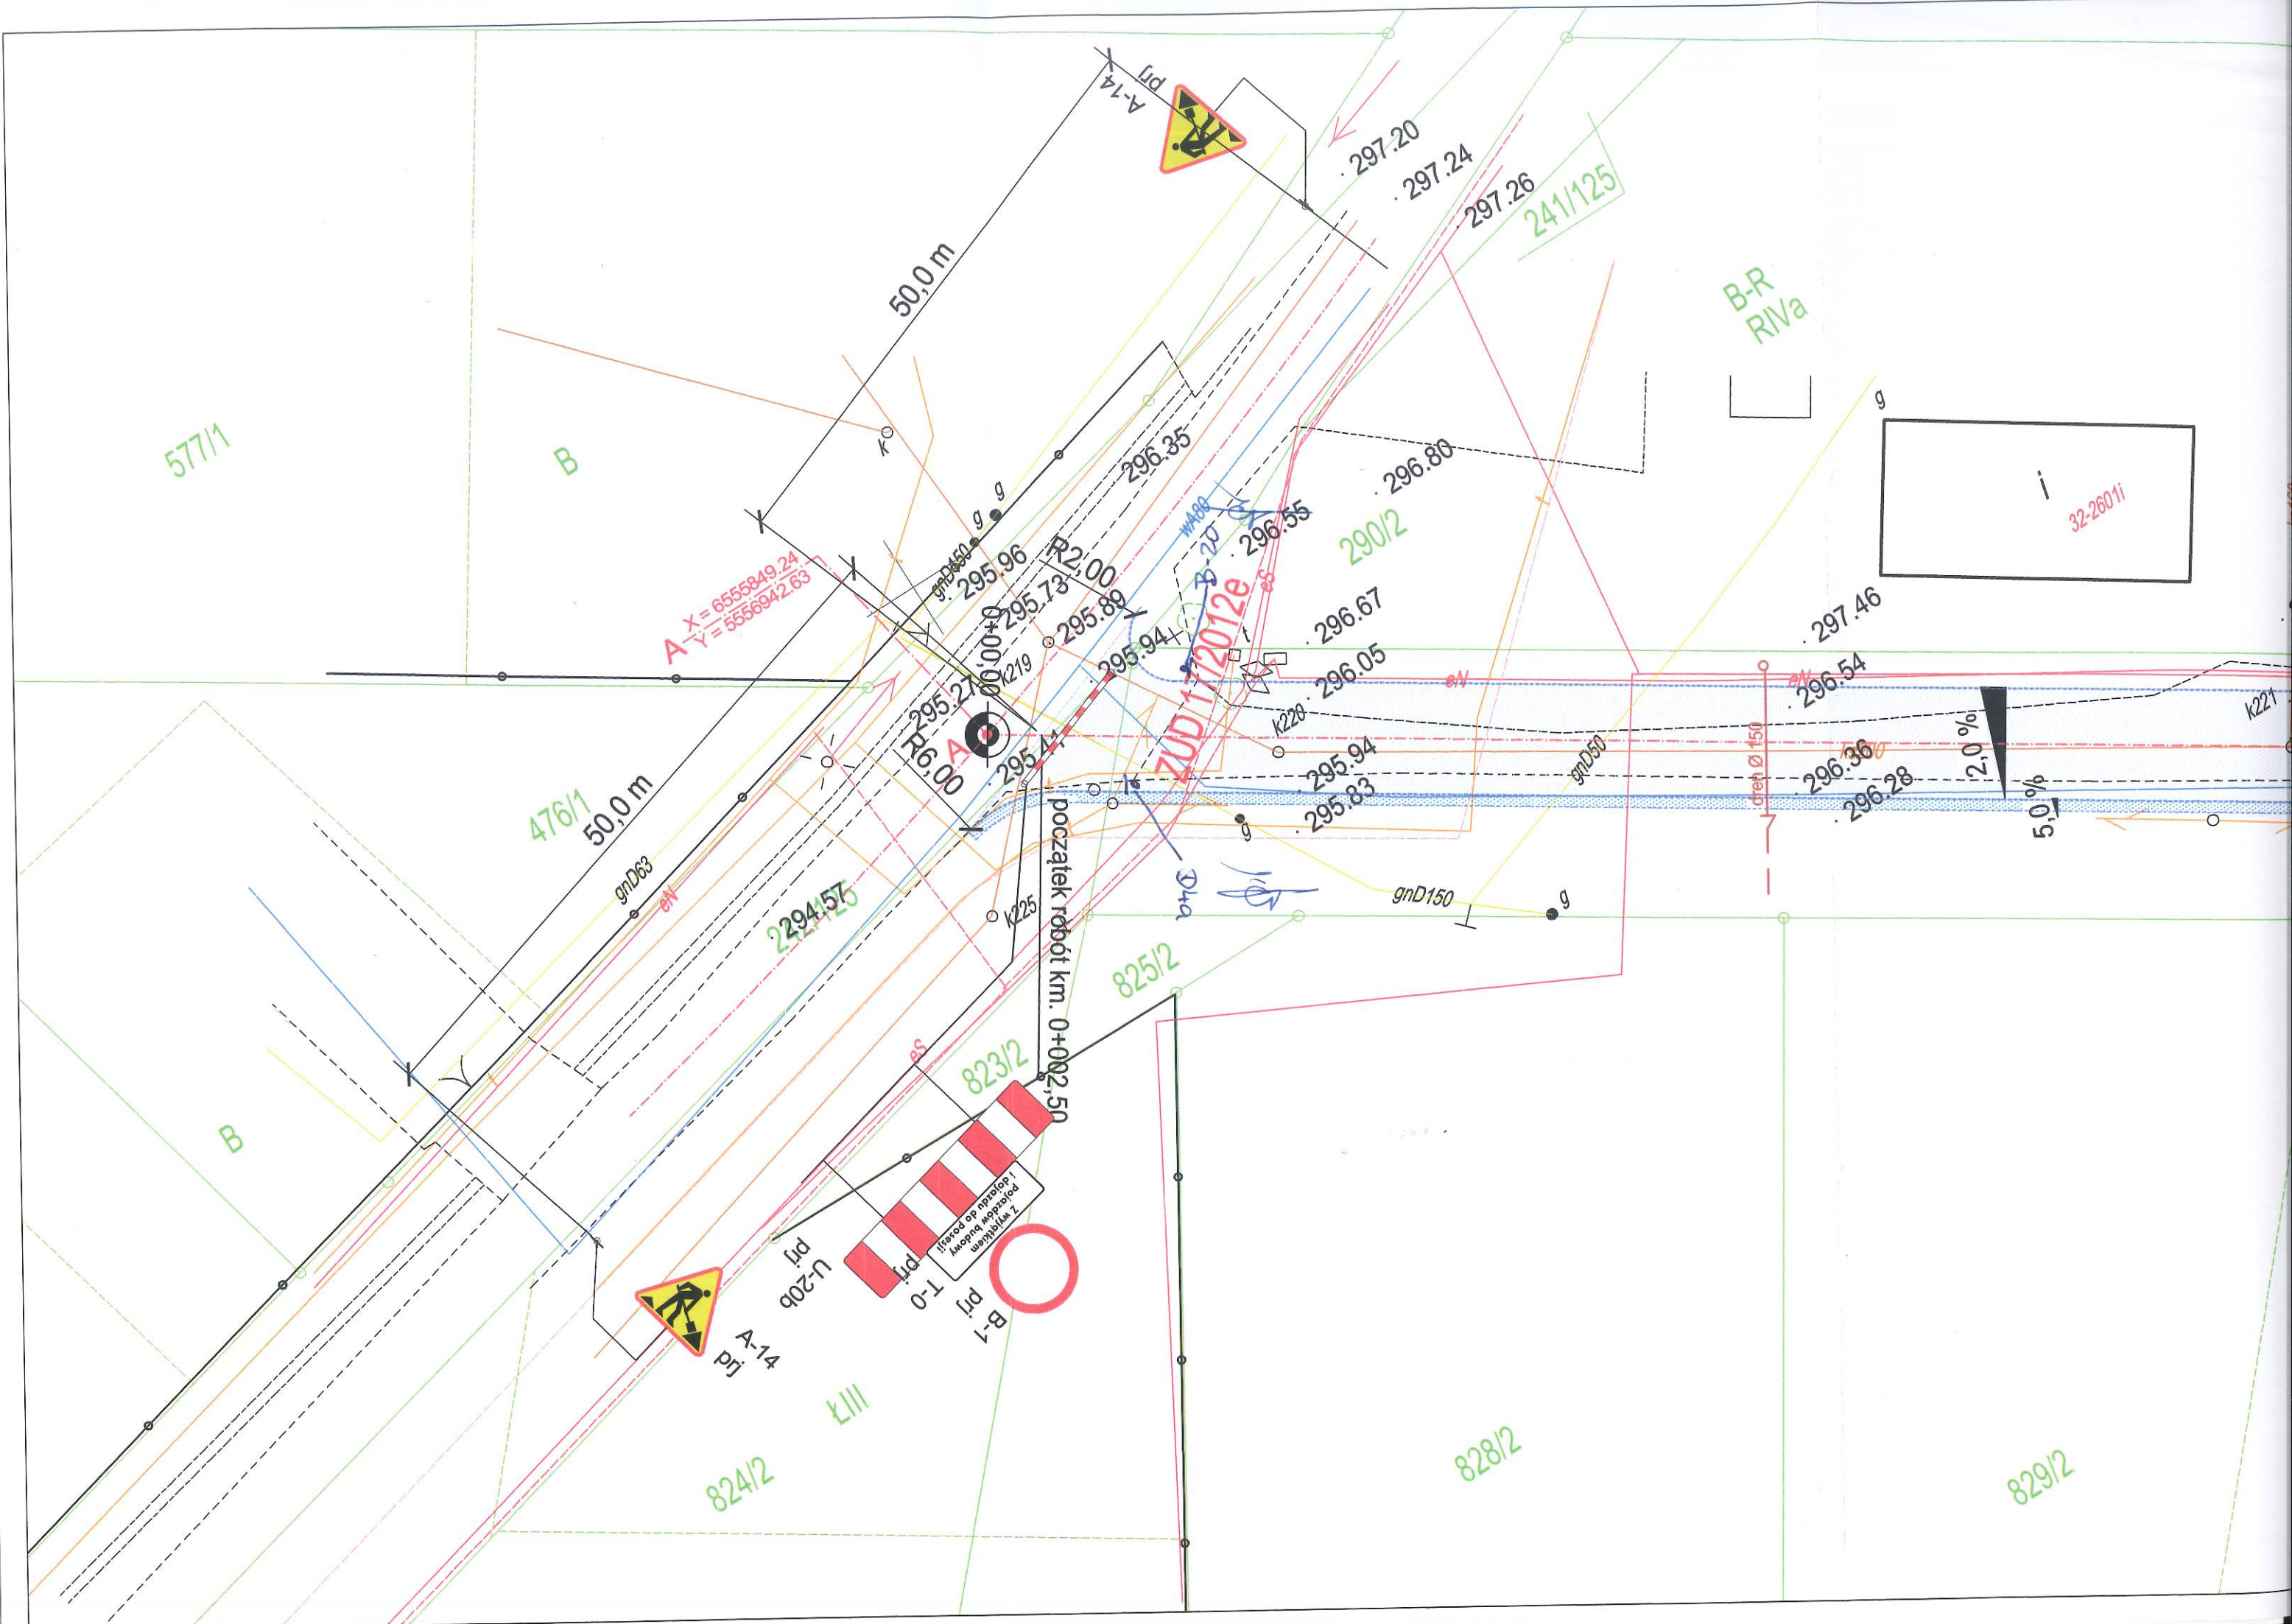

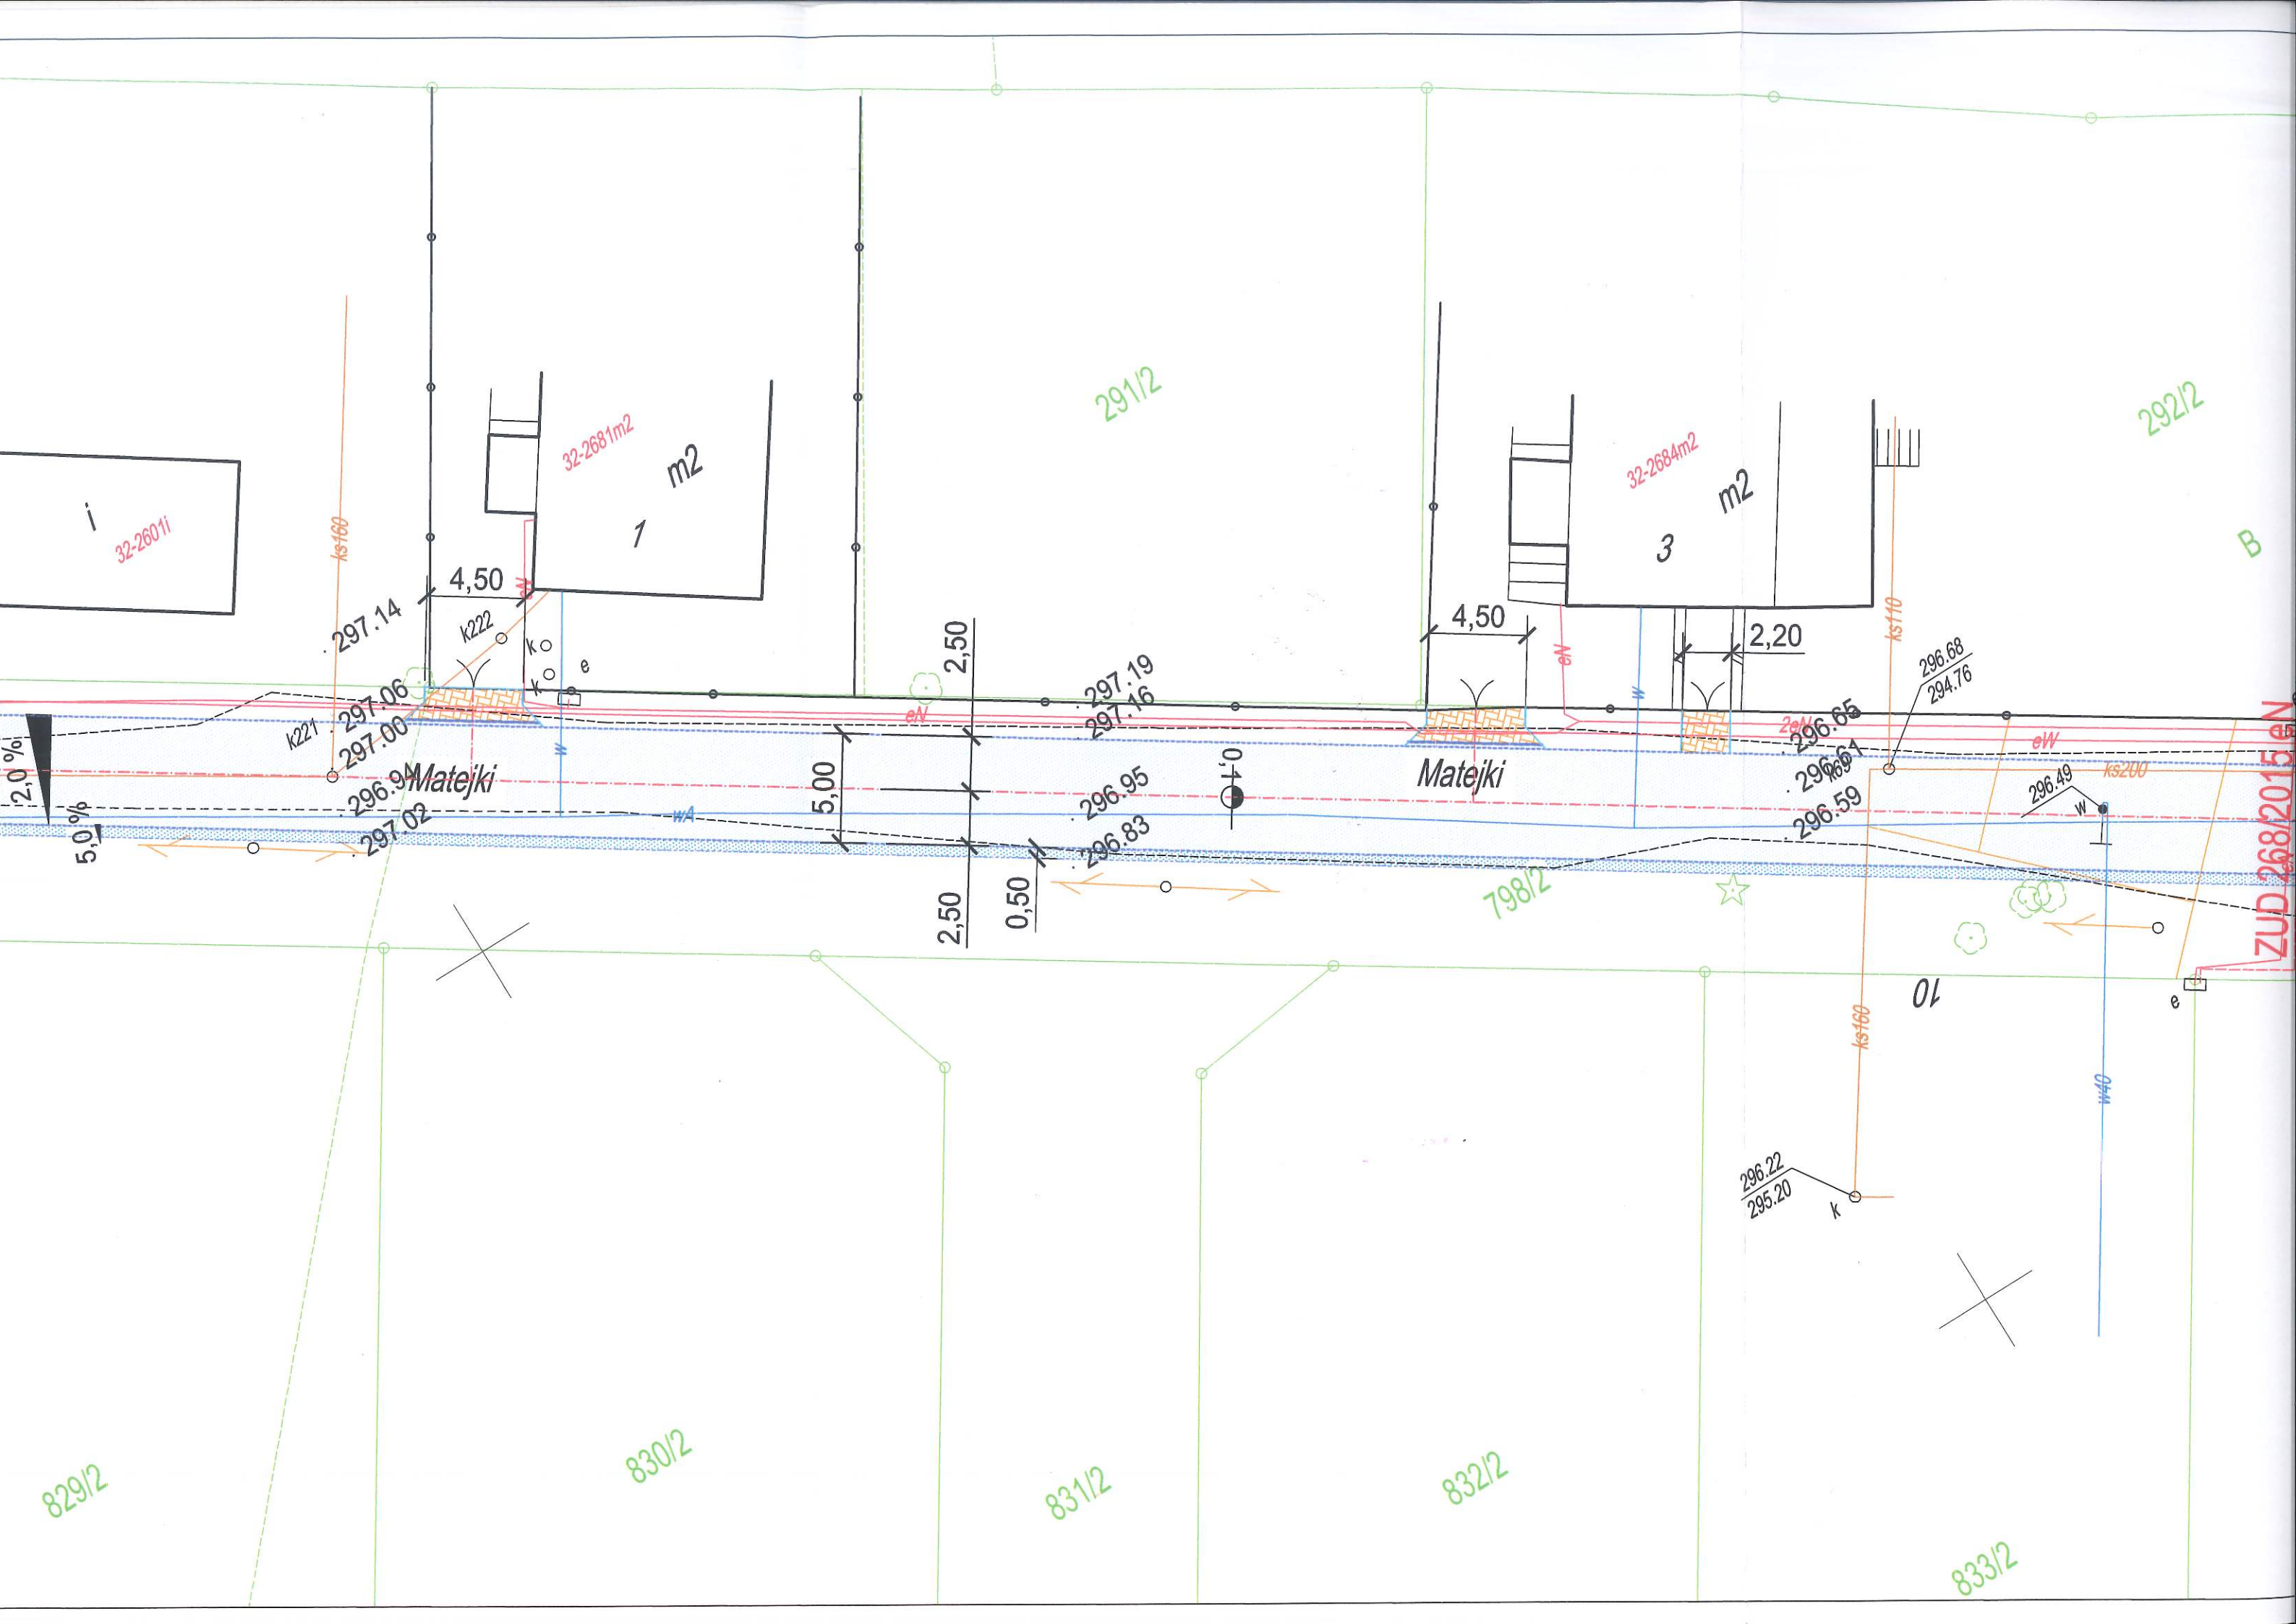

POWIATOWY ZARZĄD DRÓG
43-170 ŁAZISKA GÓRNE
ul. Chopina 8
tel./fax.(32) 224-44-99

Załącznik do ZATWIERDZENIA
nr 127-DIP.5002.57.2018.MW
z dnia 29.03.2018

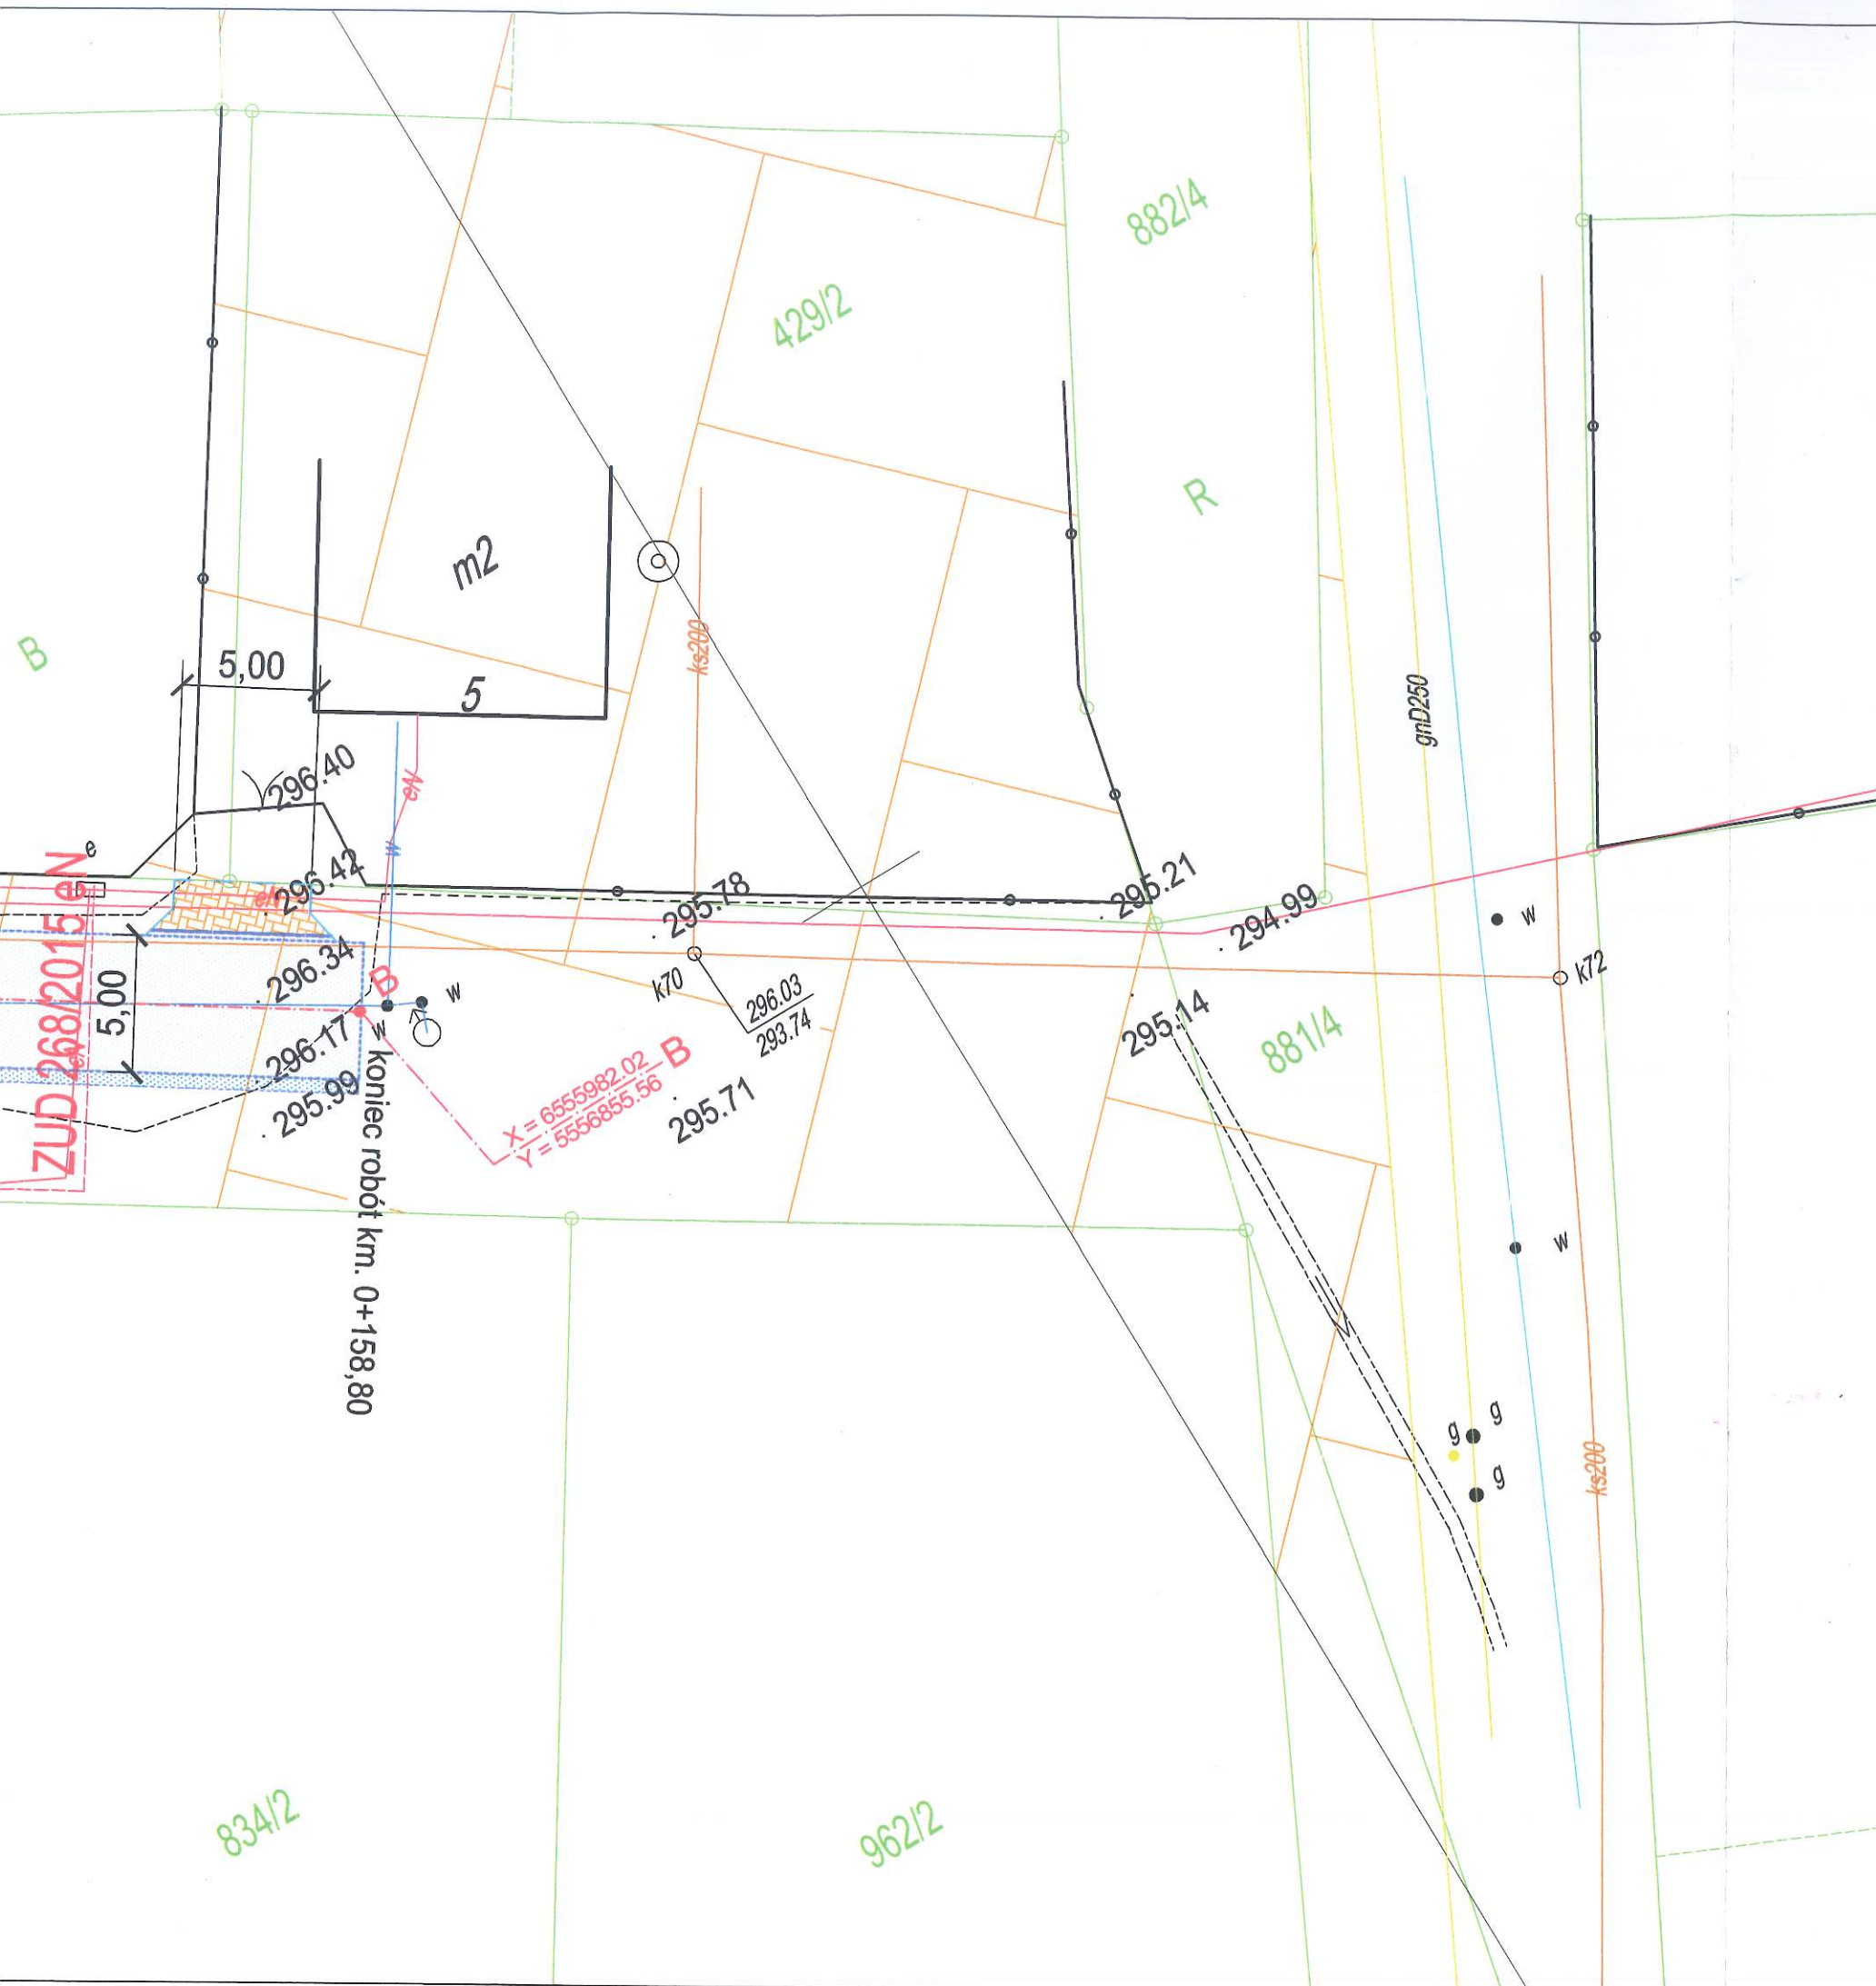

		Biuro Projektów	
44-121 Gliwice ul.Gomułki 2 tel. (0-32) 270-88-31		A - PROPOL	
mgr inż. Adam Biegański upr. bud.Nr 246/92 spec. konstr.-inż.		mgr inż. Adam Biegański upr. bud.Nr 246/92 spec. konstr.-inż.	
mgr inż. Piotr Gosławski AG. II.4/AZ/7131/43/2002		mgr inż. Piotr Gosławski AG. II.4/AZ/7131/43/2002	
BRANŻA Inżynieria ruchu		STADIUM Uzgodnienia	
INWESTYCJA ul. Matejki		OBIEKT Projekt tymczasowej organizacji ruchu	
TREŚĆ RYS. Projekt zagospodarowania.		NR PROJ. 7206/AP/ 432/2017	
SKALA 1:250		NR RYS. 01	